


POWIERZCHNIA ZABUDOWY - 24,14 m²
POWIERZCHNIA UŻYTKOWA - 35,1 m²

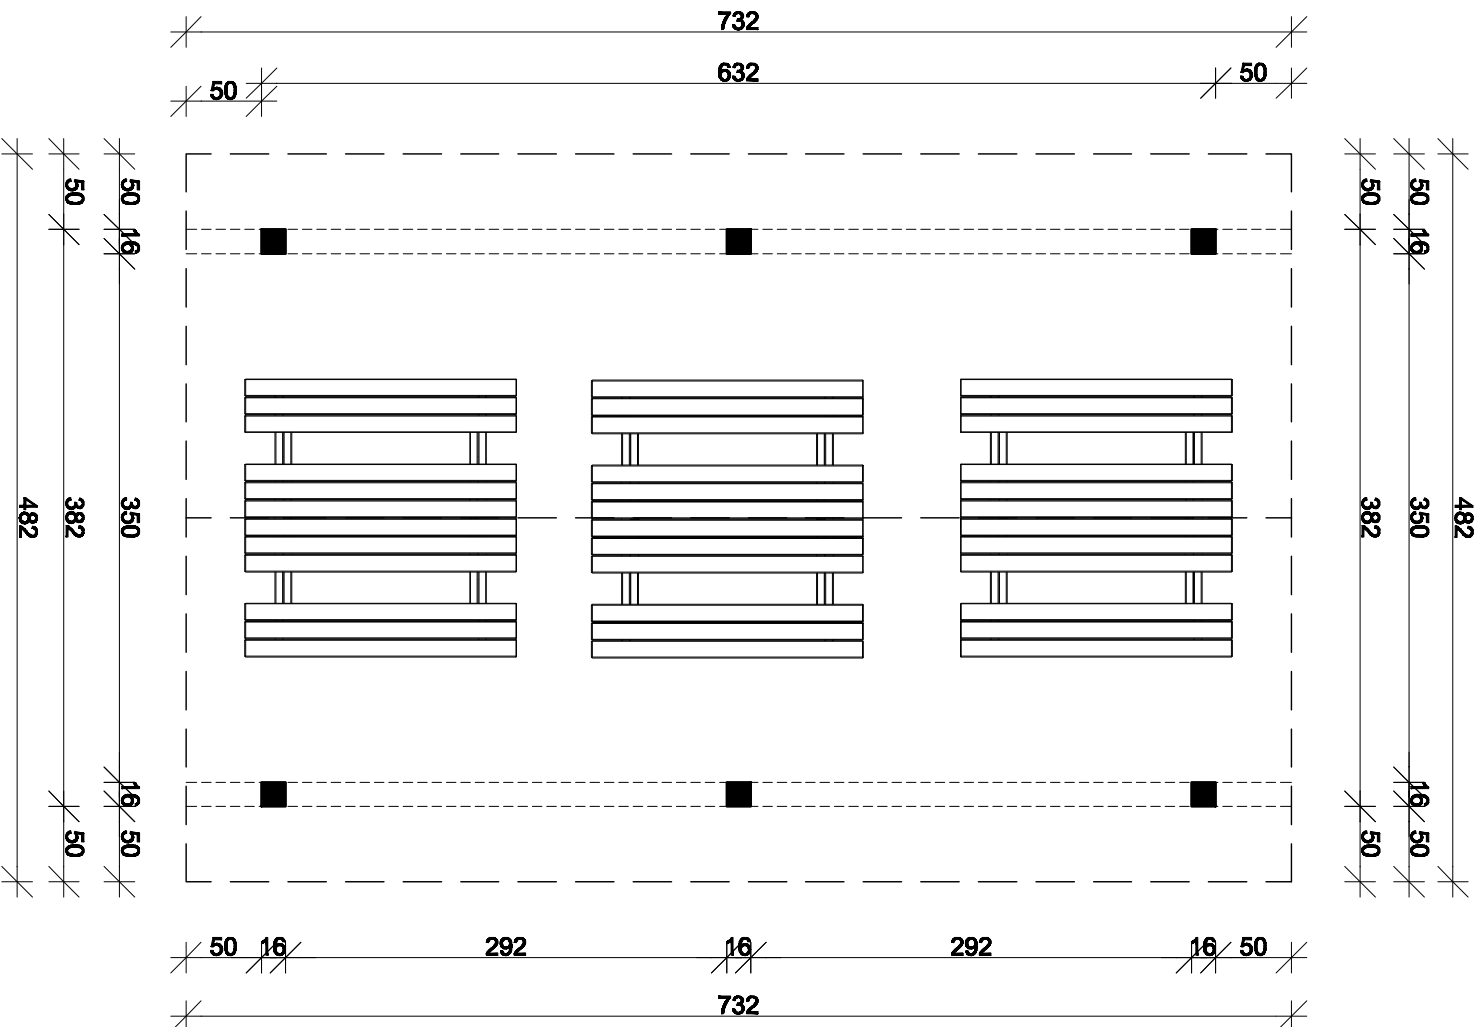

Zastrzegam się wszelkie prawa wynikające z Ustawy o prawie autorskim.
 Ryzykuję, nie będę odpowiedzialny za szkody, które mogą wyniknąć z użycia niniejszego projektu.
 Wydruk, kopiowanie, rozpowszechnianie, bez pisemnej zgody firmy aspi.



ul. Białostocka 13a/13b 161/162 (017) 768 46 46
 50-300 MIELEC e-mail: aspi@aspi.com.pl

autorskie studio projektowo-inwestycyjne

PROJEKT	BUDOWA MIEJSC REKREACYJNYCH, PLAC ZABAW		
TEMAT	WILCZA WOLA, DZ NR 1546/3.		
PROJEKTANT	ALTANA-RZUT PRZYZIEMIA	SKALA	1:50
OPRACOWAŁ	ANDRZEJ FALAT	DATA	06.2013
	KRYSTIAN ŁAZ	NR RYS.	
		BRANŻA	ARCH.