


DRUT USZTYWIAJĄCY
Ø 5 ZAKOŃCZONY ŚRUBĄ RZYMSKĄ

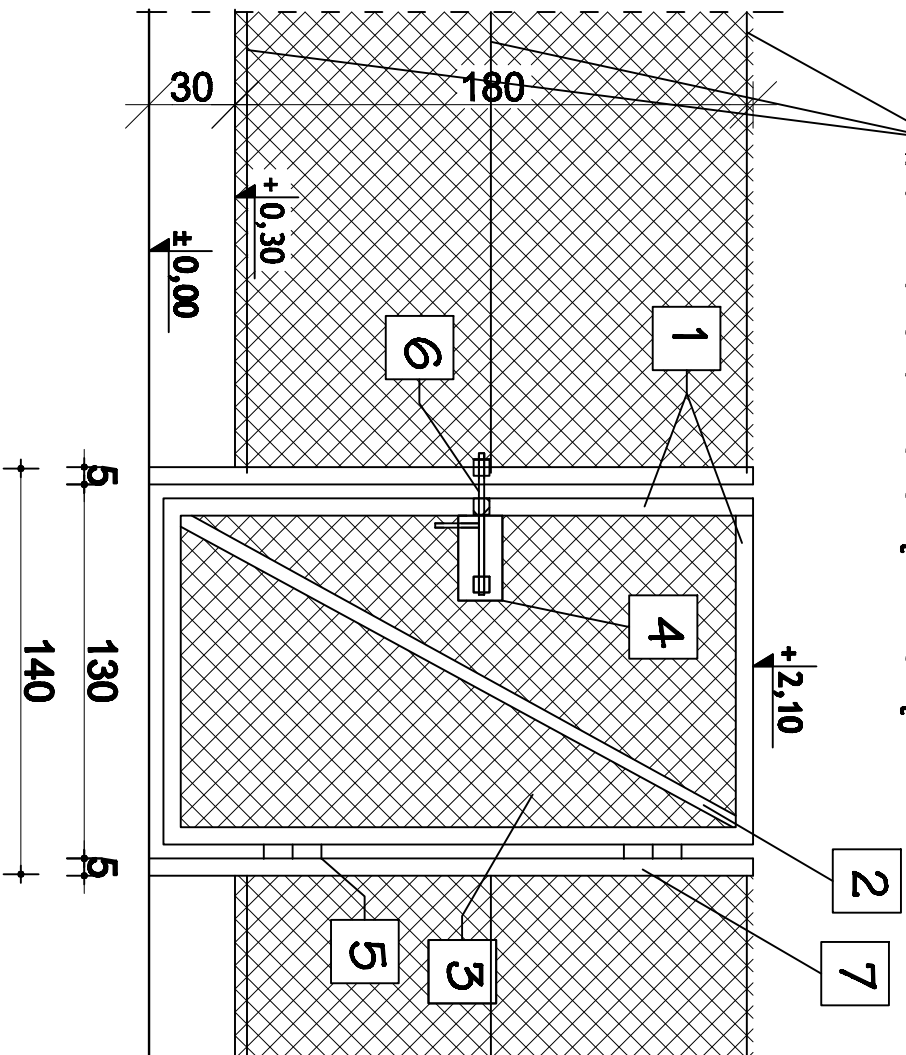

- 1 Kątownik L50x50x4
- 2 Kątownik L50x50x4
- 3 Siatka 50x50x 2,5
- 4 Blacha
- 5 Zawias stalowy
- 6 Zamek
- 7 Słupek profil 50x50x3 mm

Zastrzeżenie: Zwraca się uwagę, że niniejsze rysunki są własnością Biura Projektów i nie mogą być w całości lub w części przekazywane, kopiowane, rozpowszechniane lub używane w inny sposób bez pisemnej zgody Biura Projektów.



ul. Biernackiego 13a/28 39-300 MIELEC
tel./fax: (017) 786-46-46
e-mail: aspi@aspi.com.pl

autorskie studio projektowo-inwestycyjne

PROJEKT	PRZEBUDOWA MIEJSCA REKREACYJNEGO W WILCZEJ WOLI DZ. NR 2828/132	
TEMAT	FURTKA WEJŚCIOWA 1,3m	SKALA 1:25
PROJEKTANT	ANDRZEJ FAŁAT	DATA 06.2013
OPRACOWAŁ	KRYSTIAN IĄZ	NR RYS.
		BRANŻA ARCH.