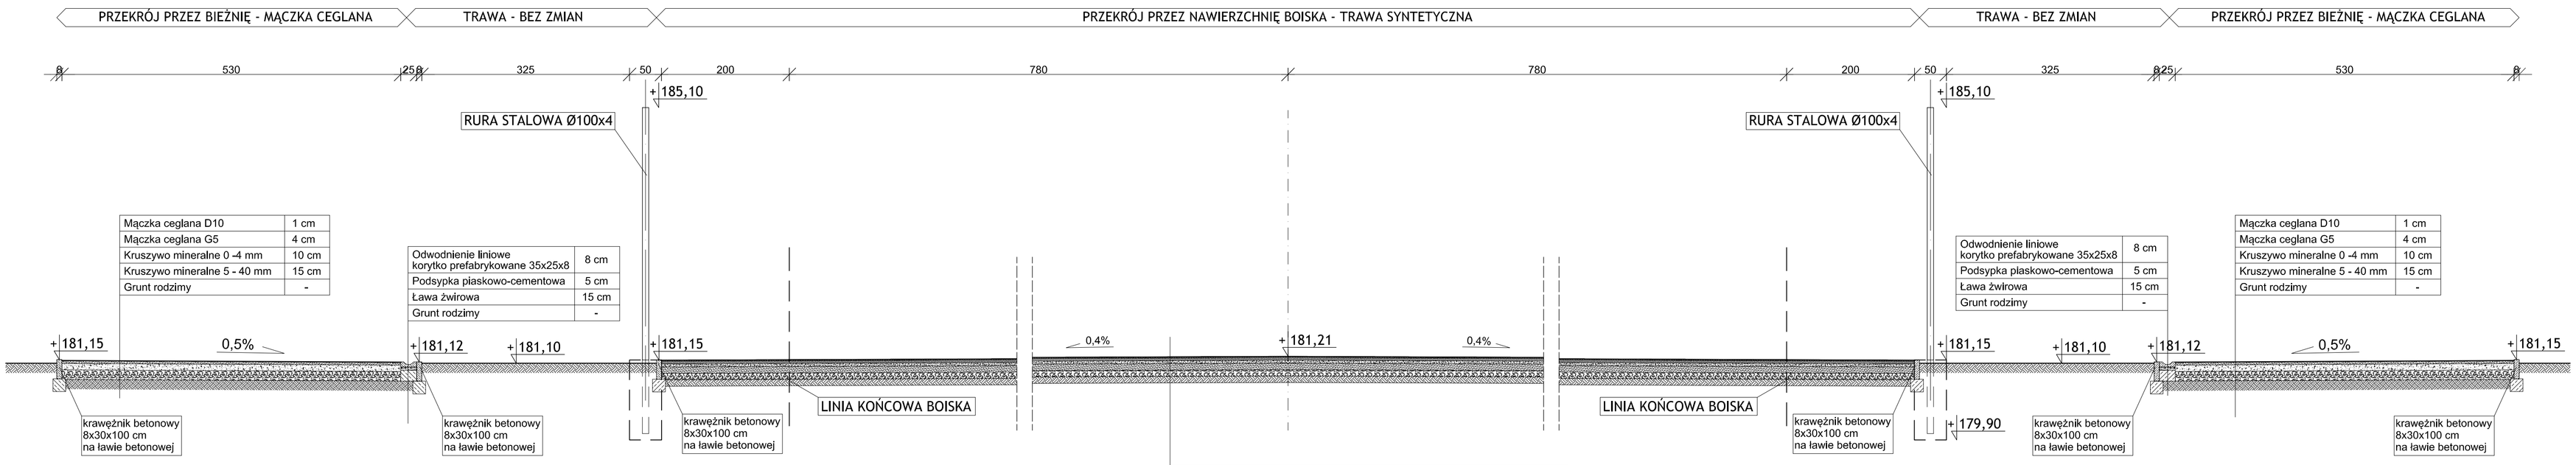

Mączka ceglana D10	1 cm
Mączka ceglana G5	4 cm
Kruszywo mineralne 0 -4 mm	10 cm
Kruszywo mineralne 5 - 40 mm	15 cm
Grunt rodzimy	-

Odwodnienie liniowe korytko prefabrykowane 35x25x8	8 cm
Podsypka piaskowo-cementowa	5 cm
Ława żwirowa	15 cm
Grunt rodzimy	-

Warstwa trawy syntetycznej z zasypką z granulatu gumowego EPDM	5,5 cm
Warstwa wyrównująca z miału kamiennego (fr. 0-4mm)	4 cm
Warstwa klinująca z kruszywa kamiennego (fr. 0-31,5mm)	5 cm
Warstwa konstrukcyjna z kruszywa kamiennego (fr. 31,5-63mm)	10 cm
Warstwa odsączająca z piasku lub pospółki	10 cm
Grunt rodzimy	-

Odwodnienie liniowe korytko prefabrykowane 35x25x8	8 cm
Podsypka piaskowo-cementowa	5 cm
Ława żwirowa	15 cm
Grunt rodzimy	-

Mączka ceglana D10	1 cm
Mączka ceglana G5	4 cm
Kruszywo mineralne 0 -4 mm	10 cm
Kruszywo mineralne 5 - 40 mm	15 cm
Grunt rodzimy	-

Mączka ceglana D10 - mączka ceglana gruba z dodatkiem gliny mielonej w stosunku 5:1
Mączka ceglana G5 - mączka ceglana drobna z dodatkiem gliny mielonej w stosunku 10:1

Zastrzega się wszelkie prawa wynikające z Ustawy o prawie autorskim. Rysunek niniejszy nie może być w całości lub w części przerysowany, uzupełniony lub odstąpiony komukolwiek, bez pisemnej zgody firmy aspi.

aspi

PROJEKT	PROJEKT BUDOWLANY BOISKA SPORTOWEGO W WILCZEJ WOLI DZIAŁKI NR EWID. 3023, 3024, 3025, 3027/3
INWESTOR	GMINA DZIKOWIEC UL. DWORSKA 62 36-122 DZIKOWIEC
TEMAT	PRZEKRÓJ PRZEZ BOISKO I BIEŻNIĘ
PROJEKTANT	AGATA FAŁAT Rzeń-v-22/10 UPR. W SPEC. ARCHITEKTONICZNEJ
SPRAWDZAJĄCY	
OPRACOWAŁ	GERARD ZAJĄC KRYSTIAN LACH

SKALA	DATA	NR RYS.	BRANŻA
1:50	07.2015		ARCH.

autorskie studio projektowo-inwestycyjne
ul.Biernackiego 13a/39 39-300 MIELEC tel.(017) 788 46 46
e-mail-aspi@aspi.com.pl www.aspi.com.pl