# Rys. nr 2 Węzeł sanitarny na parterze w Zespole Szkół w Wilczej Woli Projekt przebudowy
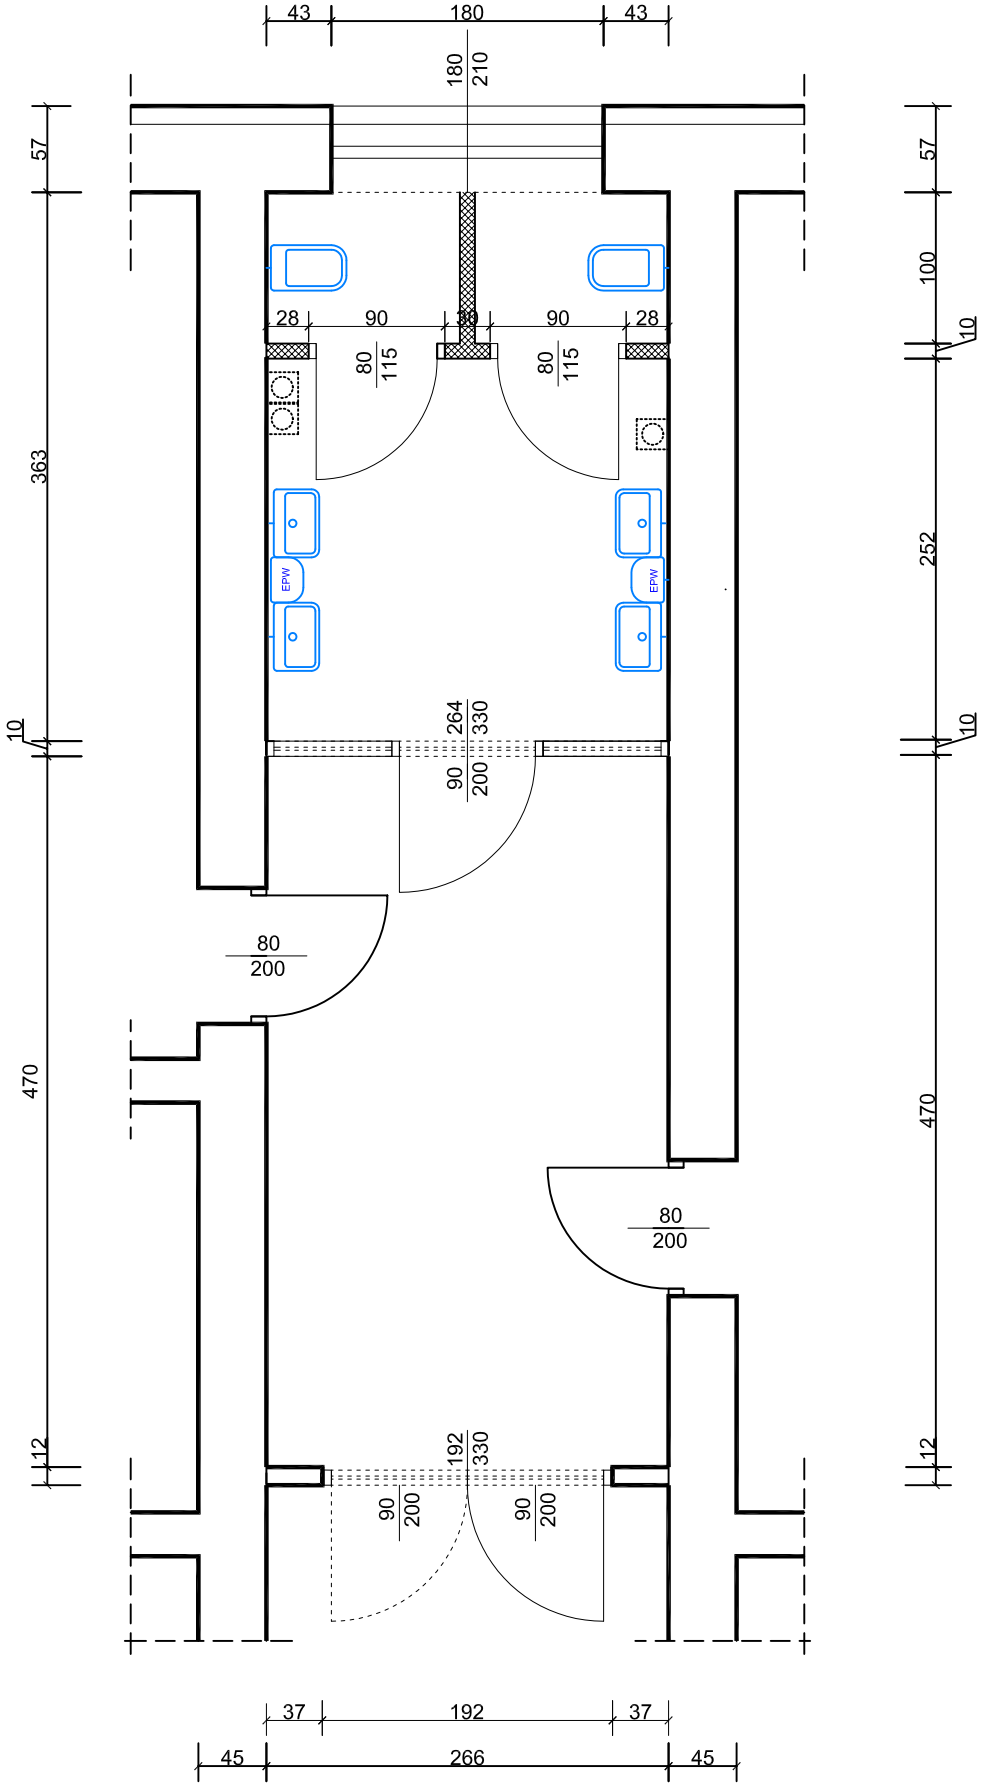
## Skala 1 : 50