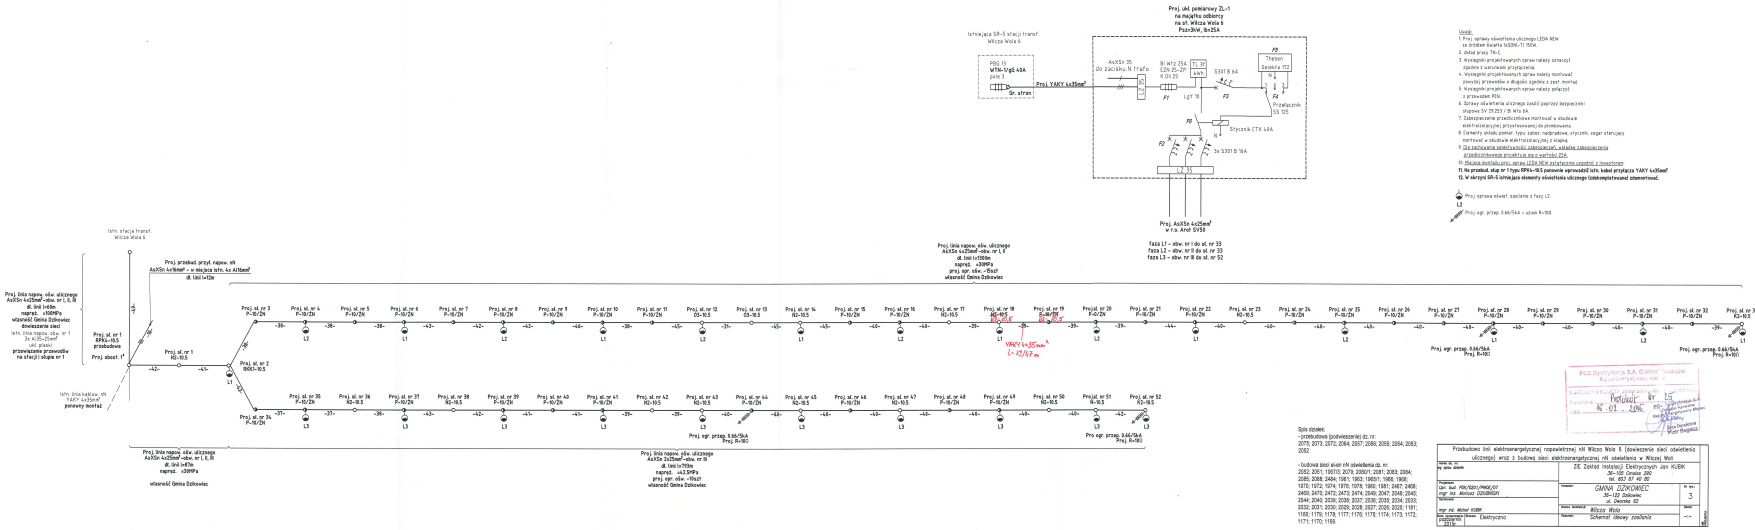

Uwagi:
1. Proj. sprawy oświetlenia ulicznego i EDA MEW - za brakiem świadectwa fa/296/11 TOSK.
2. Zakład pracy TN-C.
3. Wymagania projektowanych spraw należy oznaczyć zgodnie z warunkami przyłączenia.
4. Wymagania projektowanych spraw należy montować pionowo przewodów w długości zgodnej z zast. montaż.
5. Wymagania projektowanych spraw należy połączyć z przewodem PEN.
6. Sprawy ułożeniowe ułożnego zasilić poprzez bezpieczniki stopowe SV 21,253 / B/ WTs 6A.
7. Zabezpieczenie przeciwzwarciowe montować w obudowie elektroizolacyjnej przystosowanej do plombowania.
8. Elementy układu pomiar. typu zabez. nadprądowe, styczniki, zegar sterujący montować w obudowie elektroizolacyjnej z klapką.
9. Dla zachowania odpowiedniej ochrony przeciwporażeniowej wskazane zabezpieczenia przedlicznikowe projektuje się o wartości 25A.
10. Miejsce montażu proj. przyłącza MEW należy uzgodnić z inwestorem.
11. Na przebud. słup nr 1 typu BPNs-10,5 ponownie wprowadzić istn. kabel przyłącza YAKY 4x25mm²
12. W skrzyni SR-5 istniejące elementy oświetlenia ulicznego dokompletowanie zdemontować.

L1 Proj. sprawa elwiet. zasilanie z fazy L2.
Proj. ogr. przęsł. 0,66/5kA = szlam R=100

Spis działek:
- przebudowa (dowieszenie) dz. nr:
2073, 2072, 2072, 2084, 2257, 2098, 2058, 2054, 2063, 2062

- budowa sieci elwet nN oświetlenia dz. nr:
2052, 2051, 1907/2, 2079, 2080/1, 2081, 2083, 2084, 2085, 2088, 2484, 1981, 1983, 1985/1, 1988, 1908, 1970, 1972, 1974, 1976, 1978, 1980, 1981, 2467, 2468, 2469, 2472, 2472, 2473, 2474, 2646, 2647, 2648, 2540, 2544, 2042, 2038, 2098, 2037, 2036, 2035, 2034, 2033, 2032, 2031, 2030, 2029, 2028, 2027, 2025, 2025, 1181, 1180, 1179, 1178, 1177, 1176, 1175, 1174, 1173, 1172, 1171, 1170, 1169,

PGE Dystrybucja S.A. Oddział Lublin
Rejon Energetyczny Opole Lub.
Nr umowy/zlecenia 4600/2021/PEO
Data zawarcia umowy/zlecenia 16.07.2021
Podpis i pieczęć pracownika PGE Dystrybucja S.A.
Data 16.07.2021

Nr wew. dokum.	Przebudowa linii elektroenergetycznej napowietrznej nN Wilczo Wola 6 (dowieszenie sieci oświetlenia ulicznego) wraz z budową sieci elektroenergetycznej nN oświetlenia w Wilczej Woli		
Nr ewid. dz.	ZE Zakład Instalacji Elektrycznych Jan KUŹBIK 39-105 Cmolas 200 tel. 693 47 40 80		
Projektował: upr. bud. KR/0201/PWOK/07 mgr inż. Mateusz DZIUBIŃSKI	Inwestor: GMINA DZIKOWIEC 39-120 Dzikowiec ul. Dworska 62	Nr rys. 3	
Sprawdził: mgr inż. Michał KUŹBIK	Nazwa obiektu: Wilczy Woj	Skala:	
Data opracowania: 07.21	Elektryczna	Nazwa: Schemat ideowy zasilania	---