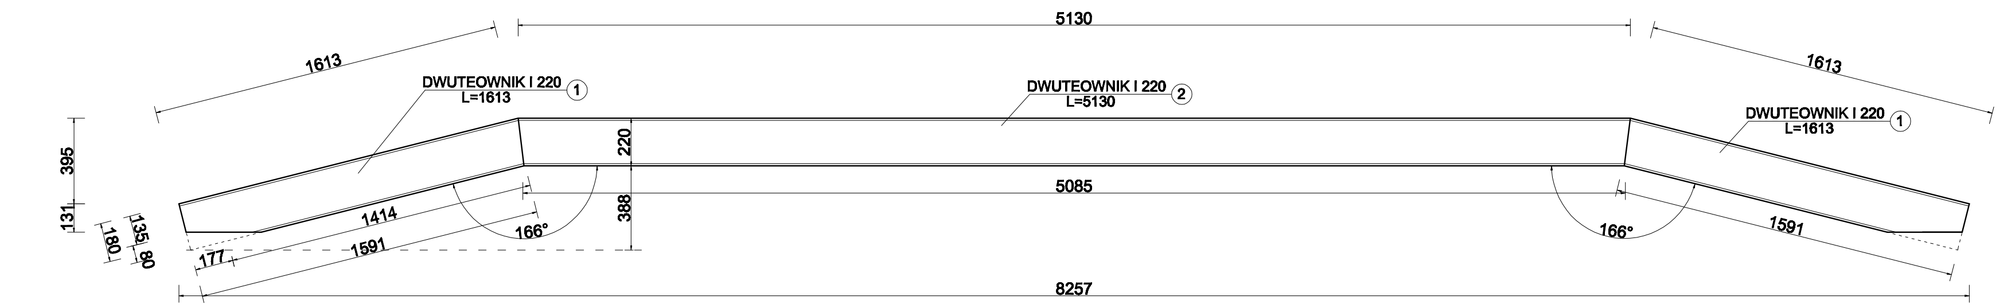

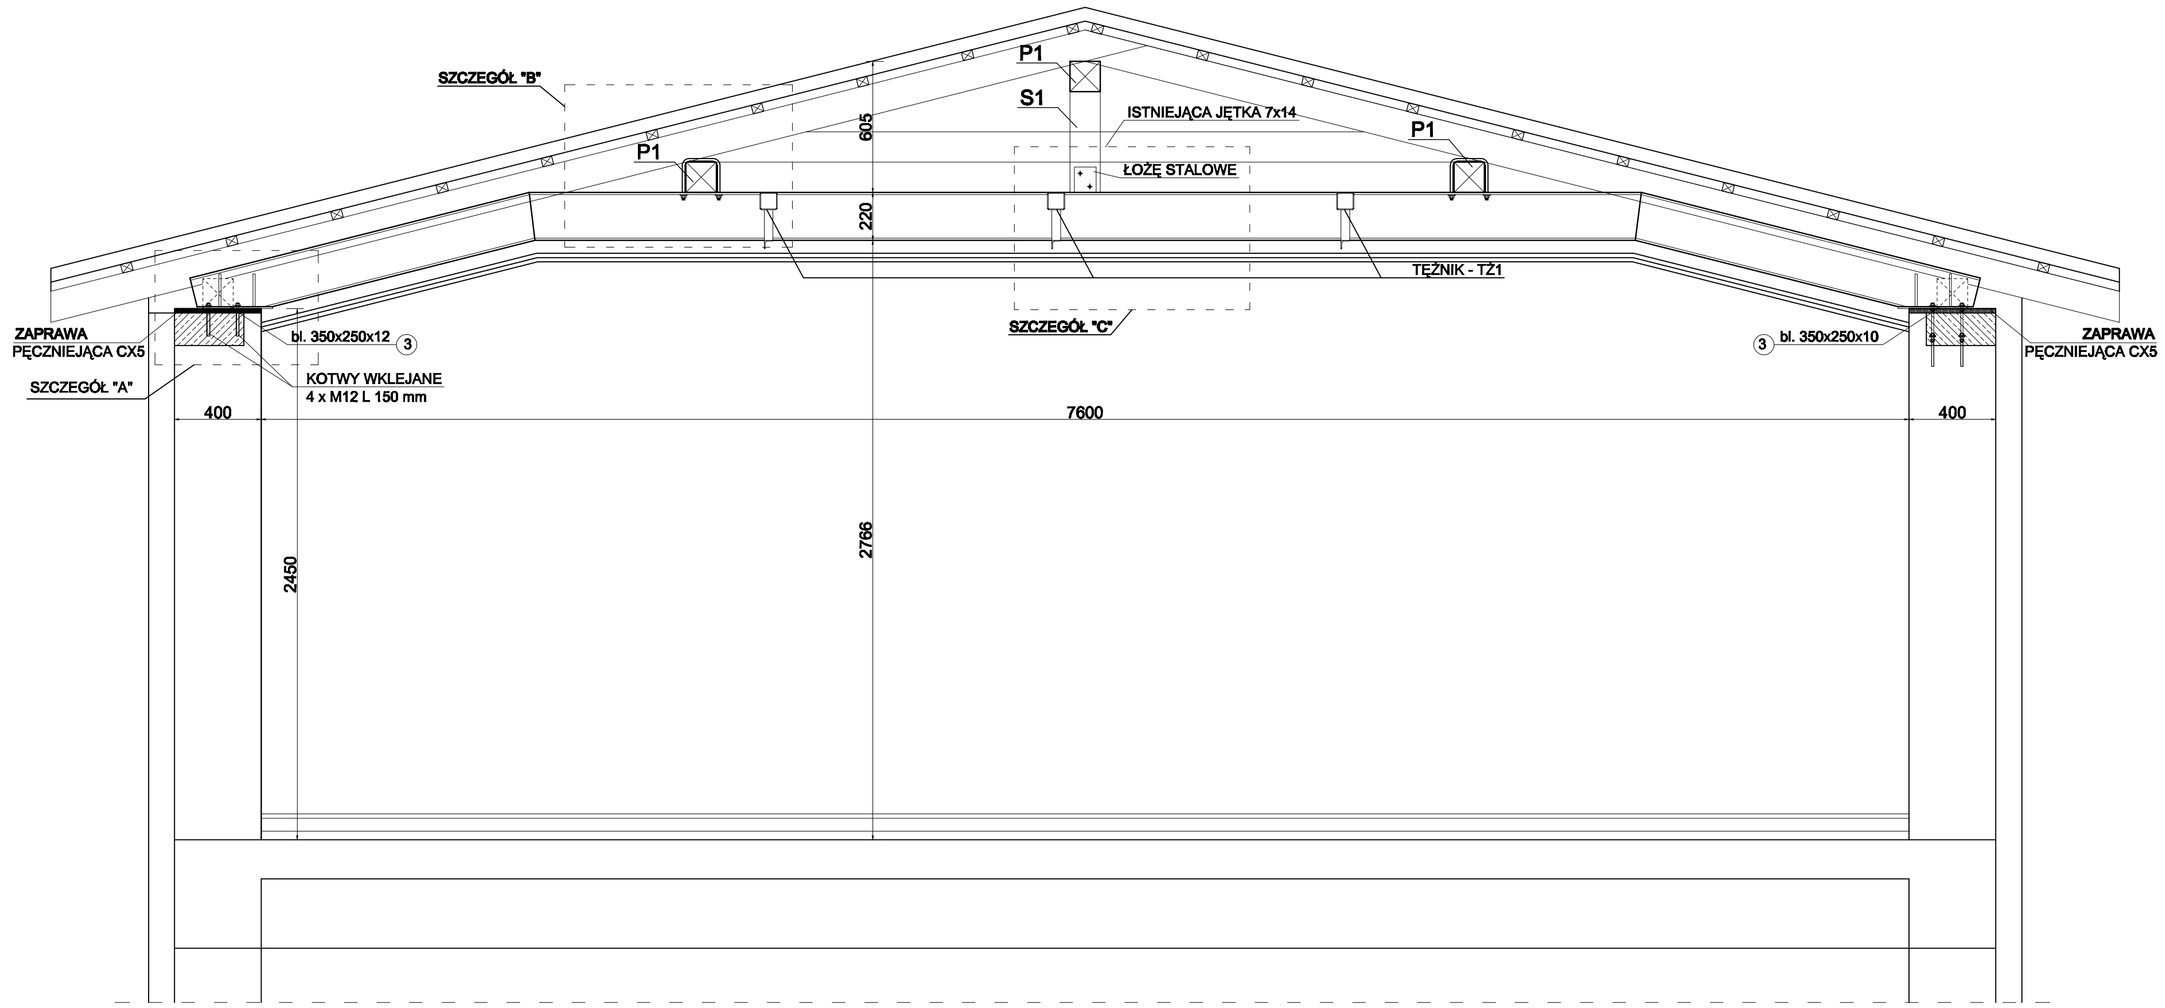

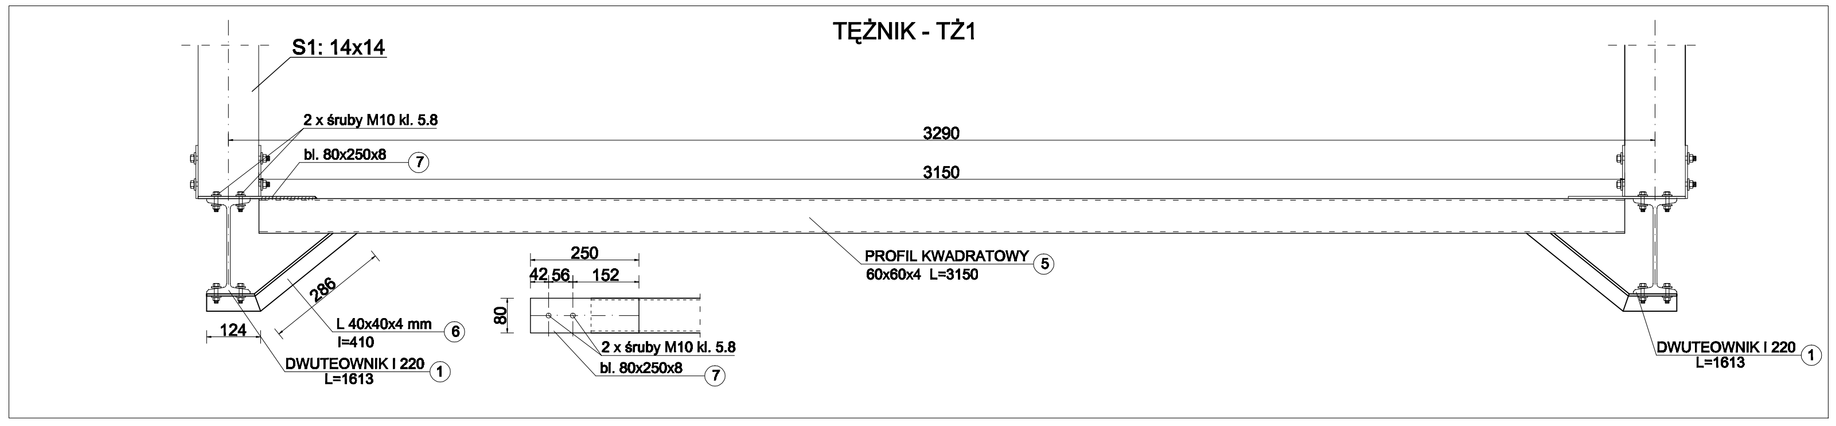

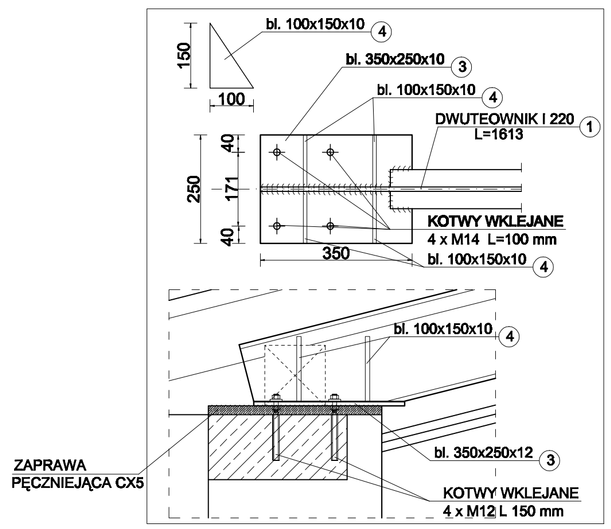

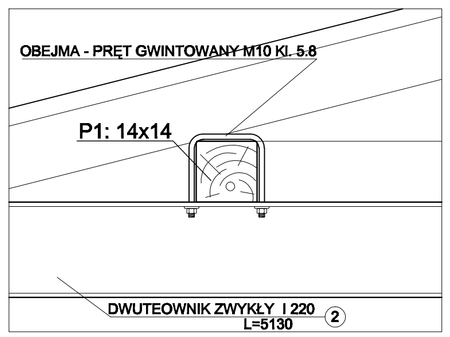

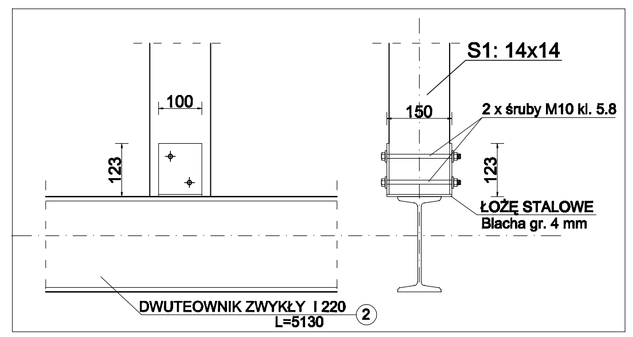

UWAGI:
*Stal S235
*Elektrody EA 146
*wymiary w mm
*spawać grubościami spoin opisanymi na rysunku
*spoiny nieopisane spawać jako pachwinowe o grubości 0,7*a, (a-grubość cieńszego z łączonych elementów) - minimalna gr. spoiny 3 mm
*zabezpieczenie antykorozyjne i przeciwpożarowe wg opisu technicznego

PROJEKT WYKONAWCZY

Zastrzega się wszelkie prawa wynikające z Ustawy o prawie autorskim. Rysunek niniejszy nie może być w całości lub w części przerysowany, skopiowany lub ostatecznej komunikowiek, bez pisemnej zgody firmy aspi.

aspi
ul.Remusińskiego 12a/58
59-500 LEŚNICA
tel./fax (077) 786 46 46
e-mail: aspi@aspi.com.pl
autorskie studio projektowo-inwestycyjne

PROJEKT	ROZBUDOWA, PRZEBUDOWA BUDYNKU PEŁNIĄCEGO FUNKCJE SPOŁECZNO KULTURALNĄ, WILCZA WOLA DZ. NR EWID. 2211/2			
TEMAT	RAMA STALOW R1		SKALA	1:20
PROJEKTANT	JOANNA TYBAN		DATA	08.2013
OPRACOWAŁ	KRYSTIAN ŁAZ		NR RYS.	
	KRYSTIAN LACH			
SPRAWDZIŁ	ANDRZEJ FAŁAT		BRANŻA	KONSTR.