


PRZEKRÓJ PRZEZ CHODNIK


OBŻERZE CHODNIKOWE 8x30
5 cm PODSYPKA CEMENTOWO-PIASKOWA 1:4
GRUNT RODZIMY

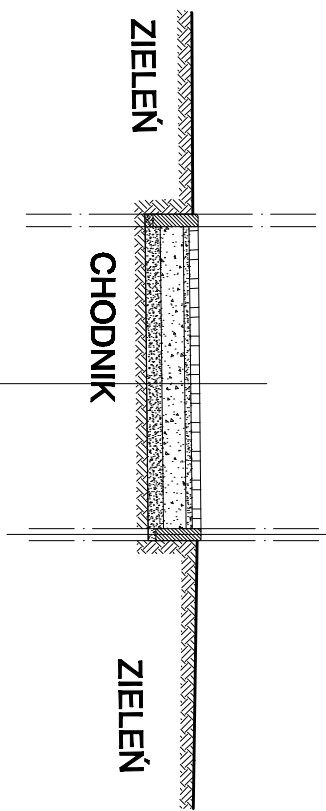

6 cm KOSTKA BRUKOWA BRUKOWA WIBROPRASOWANA 20x10 cm, wg PN -88/B06250
5 cm PODSYPKA CEMENTOWO-PIASKOWA 1:4
PODBUDOWA Z TŁUCZNIĄ 15 cm
PDSYPKA PIASKOWA UBIJANA WARSTWAMI 10cm

PRZEKRÓJ PRZEZ PLAC UTWARDZONY TŁUCZNIEM

NAWIERZCHNIA Z TŁUCZNIĄ 15 cm
PDSYPKA PIASKOWA UBIJANA WARSTWAMI 10cm
GRUNT RODZIMY

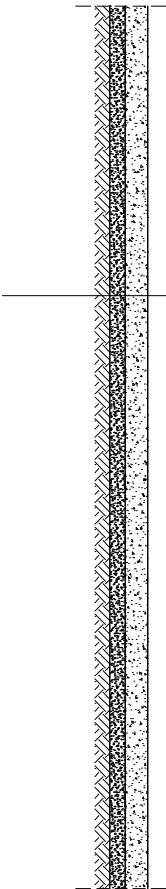

Zastrzegam się wszelkie prawa wynikające z Ustawy o prawie autorskim.  
Rysunek niniejszy nie może być w całości lub w części przepisywany,  
zduplikowany lub odtwarzany komputernie, bez pisemnej zgody firmy aspi.



ul. Sienkiewicza 13a/33 tel./fax (017) 768 46 46  
50-300 MIELEC e-mail: aspi@aspi.com.pl

autorskie studio projektowo-inwestycyjne

PROJEKT	BUDOWA MIEJSC REKREACYJNYCH, PLAC ZABAW WILCZA WOLA, DZ NR 154/03.	
TEMAT	CHODNIK, PLAC UTWARDZONY	SKALA 1:50
PROJEKTANT	ANDRZEJ FALAT	DATA 06.2013
OPRACOWAŁ	KRYSTIAN ŁĄZ	NR RYS.
		BRANŻA ARCH.