


Przekrój normalny drogi

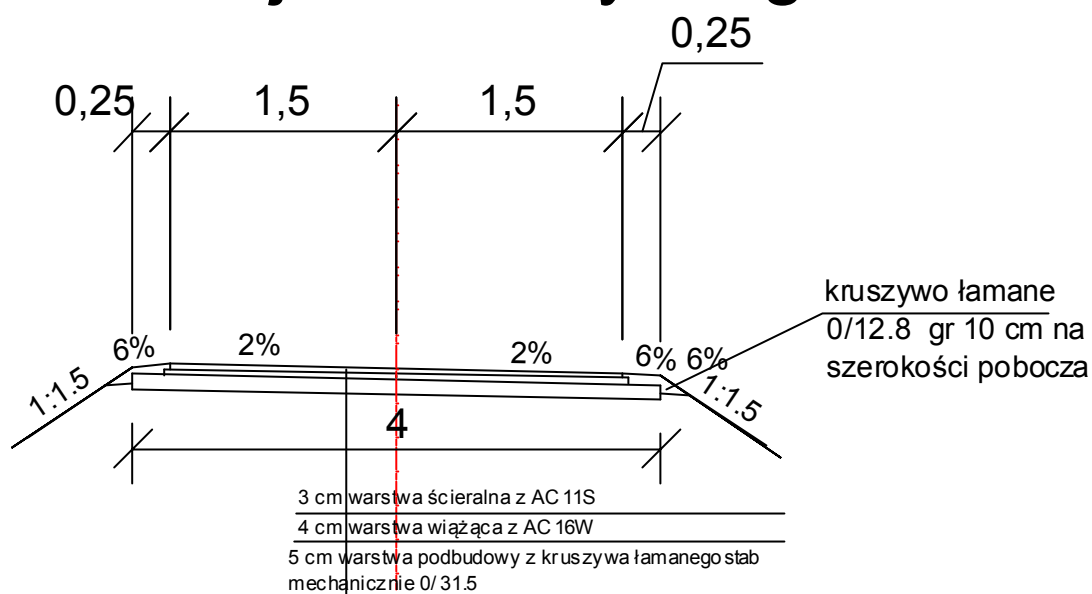

NAZWA OBIEKTU	Przebudowa drogi gminnej Kopcie - Sobale v m. Kopcie		
INWESTOR	Gmina Dzikowiec		
ETAP OPRACOWANIA	Materiały do zgłoszenia robót budowlanych		
NAZWA RYSUNKU	PRZEKRÓJ NORMALNY		
PROJEKTANT	mgr inż Rafał Dzedzic	NR UPR: PD K/0023/P00D08	
OPRACOWAŁ	mgr inż. Leszek Magryś		
SKALA 1:50	DATA 10.2015	NR RYS 3	NR EGZ