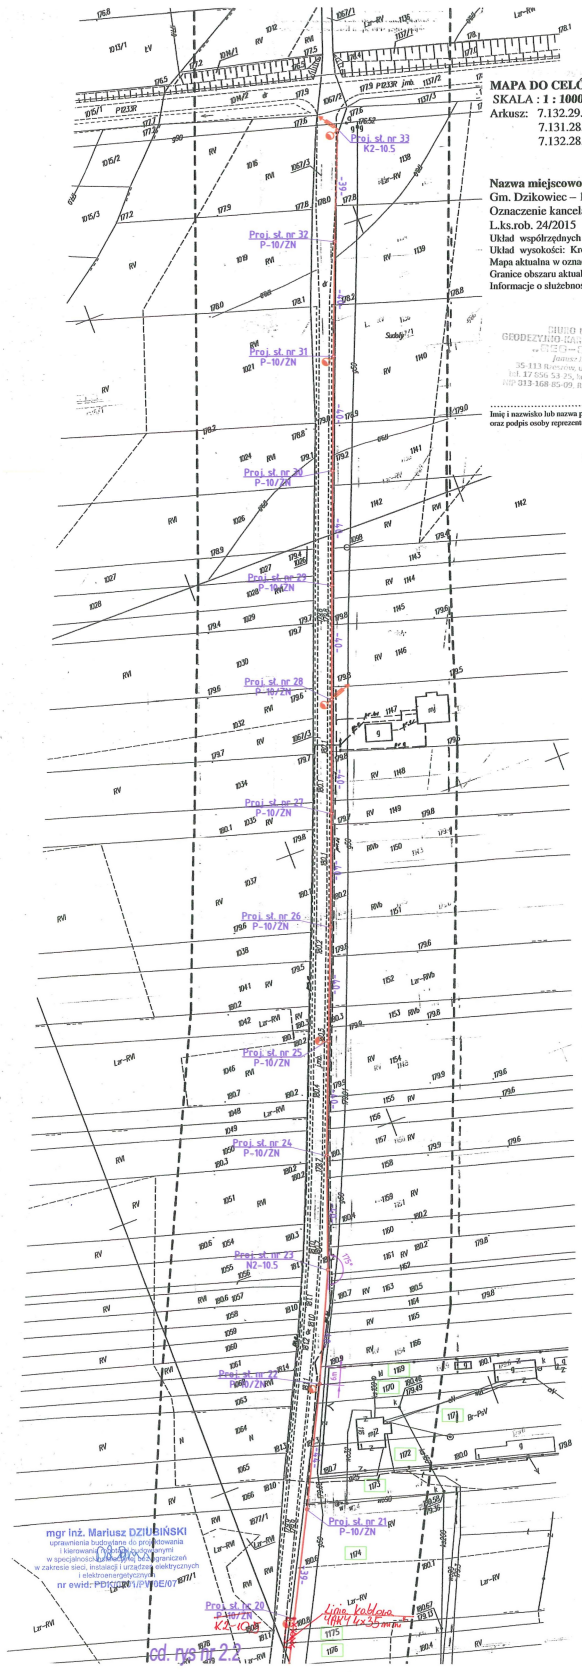

MAPA DO CELÓW PROJEKTOWYCH
SKALA : 1 : 1000
Arkusz: 7.132.29.01.3 7.132.29.06.1
7.131.28.10.2 7.132.28.10.4
7.132.28.15.2

Nazwa miejscowości: Wilcza Wola
Gm. Dzikowiec – 180606_2. 0001 Wilcza Wola
Oznaczenie kancelaryjne zgłoszenia: GK.6642.1.832.2015
L.ks.rob. 24/2015
Układ współrzędnych prostokątnych płaskich „2000"
Układ wysokości: Kronsztadt 86
Mapa aktualna w oznaczonym zakresie na dzień 10.06.2015
Granice obszaru aktualizacji oznaczono linią przerywaną
Informacje o służebnościach gruntowych: nie badano

BIURO USŁUG GEODEZYJNO-KARTOGRAFICZNYCH „GEO-GRAFIK" Janusz Fabor 35-113 Rzeszów, ul. Akacjowa 24 tel. 17 856 53 25, kom. 501 148 745 NIP 813-168-85-09, REGON 690553015

Imię i nazwisko lub nazwa podmiotu który wyk. mapę oraz podpis osoby reprezentującej ten podmiot

GEODETA UPRAWNIONY Janusz Fabor upr. geod. 15062 w zakresie GGK 35-113 Rzeszów ul. Akacjowa 24 tel. 501 148 745

Imię i nazwisko, numer świadectwa nadania uprawnień geodety który sporządził mapę oraz jego podpis

STAROSTWO POWIATOWE W KOLBUSZOWEJ
Zespół Uzgadniania Dokumentacji Projektowej
Sprawdzono z materiałem ZUDP w Kolbuszowej
wnioskowa projektowano, uzgodniono lokalizację
i trasy urządzeń podziemnych
(nie) występują tereny zmeliorowane
(nie) występują złoża surowców mineralnych
Kolb., dn. 03.07.2015r. ZUDP.6630.2.25.2015
z up. STAROSTY
mgr inż. Aleksander Dr Alokrzycki
PRZEWODNICZĄCY
Zespołu Koordynacyjnego

Pełnomocnik do spraw uzgodnień w wyniku prac [illegible] zawiera [illegible] pakiet	[illegible] opracowany [illegible] ych rezultaty [illegible] [illegible]
Metryka [illegible]	KOLBUSZOWSKI
Data [illegible]	01.06.2015. 790
Data [illegible]	30.06.2015
Czytelny podpis osoby [illegible]	

z up. STAROSTY
mgr inż. Mariusz Kita
KIEROWNIK ZESPOŁU UZGODNIEŃ DOKUMENTACJI PROJEKTOWEJ I KARTOGRAFICZNEJ

STAROSTA KOLBUSZOWSKI
dokumentacja nr: GK.ZUDP.6630.1.[illegible].20[illegible]
była przedmiotem narady koordynacyjnej
w formie zebrania zainteresowanych podmiotów
w Starostwie Powiatowym w Kolbuszowej
przy ulicy 11 go Listopada 10
w dniu: 31 STY. 2015 z up. STAROSTY
31 GRU. 2015
mgr inż. Bogusław Kobylarz
INSPEKTOR NADZORU DOKUMENTACJI
I UDZIELANIA I KARTOGRAFICZNEJ

Sieć działań:
- przebudowa (podwieszenie) dz. nr. 2052;
- budowa sieci dzier. nN dwieżenia dz. nr. 2051; 1967/2; 2079; 2080/1; 2081; 2083; 2084; 2085; 2088; 2484; 1981/1; 1983; 1985/1; 1986; 1988; 1970; 1972; 1974; 1976; 1978; 1980; 1981; 2467; 2468; 2469; 2470; 2472; 2473; 2474; 2466; 2467; 2046; 2045; 2044; 2042; 2036; 2035; 2037; 2038; 2039; 2034; 2033; 2032; 2031; 2030; 2029; 2028; 2027; 2026; 2025; 1192; 1191; 1190; 1178; 1176; 1177; 1178; 1175; 1174; 1173; 1172; 1171; 1170; 1168.

Nazwa dz. nr. lub sieć działań	Przebudowa linii elektroenergetycznej nisko napięciowej nN Wilcza Wola 6 (dowieszenie sieci oświetlenia ulicznego) wraz z budową sieci elektroenergetycznej nN oświetlenia w Wilczej Woli		
Projektant: Upr. bud. KK/0201/PWOE/07 mgr inż. Mariusz DZIUBIŃSKI	Inwestor: GMINA DZIKOWIEC 35-122 Dzikowiec ul. Dworska 62	ZIE Zakład Instalacji Elektrycznych Jan KUBIK 35-322 Rzeszów ul. Sowińskiego 2 tel. 601 67 40 80	Nr rys.: 2.1
Sprawdził: mgr inż. Michał KUBIK	Temat: Projekt zagospodarowania terenu	Skala: 1:1000	
Data opracowania: Październik 2015r	Tresć: Elektryczna	Projektu:	

Legenda
Proj. słup linii napow. nN
Proj. słup oświetlenia ulicznego
Proj. lampa napow. ośw. ulicznego
Proj. ograniczniki przepięć-uziom

PGE Dystrybucja S.A. Oddział Rzeszów
Rejon Energetyczny Mielec
NOTATKA SŁUŻBOWA (PROJEKT nabycia nieruchomości)
Pomiar z dnia 16.02.2016 r. wykonał: [illegible]
Zatwierdzenie: [illegible]
Z upoważnienia Prezesa Zarządu
Piotr Bogacz

Lina kabla
AHXAMXpu