
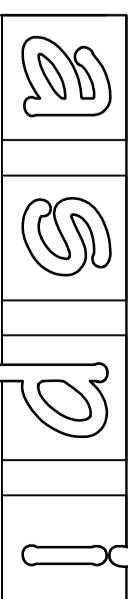


BOISKO - NAWIERZCHNIA Z TRAWY SYNTETYCZNEJ - 1860 m<sup>2</sup>  
 BIEŻNIA - NAWIERZCHNIA Z MACZKI CIEGLANEJ - 1420 m<sup>2</sup>  
 SŁUPKI OGRÓDZENIA WYS. 4 m - 48 SZTUK  
 SŁUPKI OGRÓDZENIA WYS. 6 m - 26 SZTUK

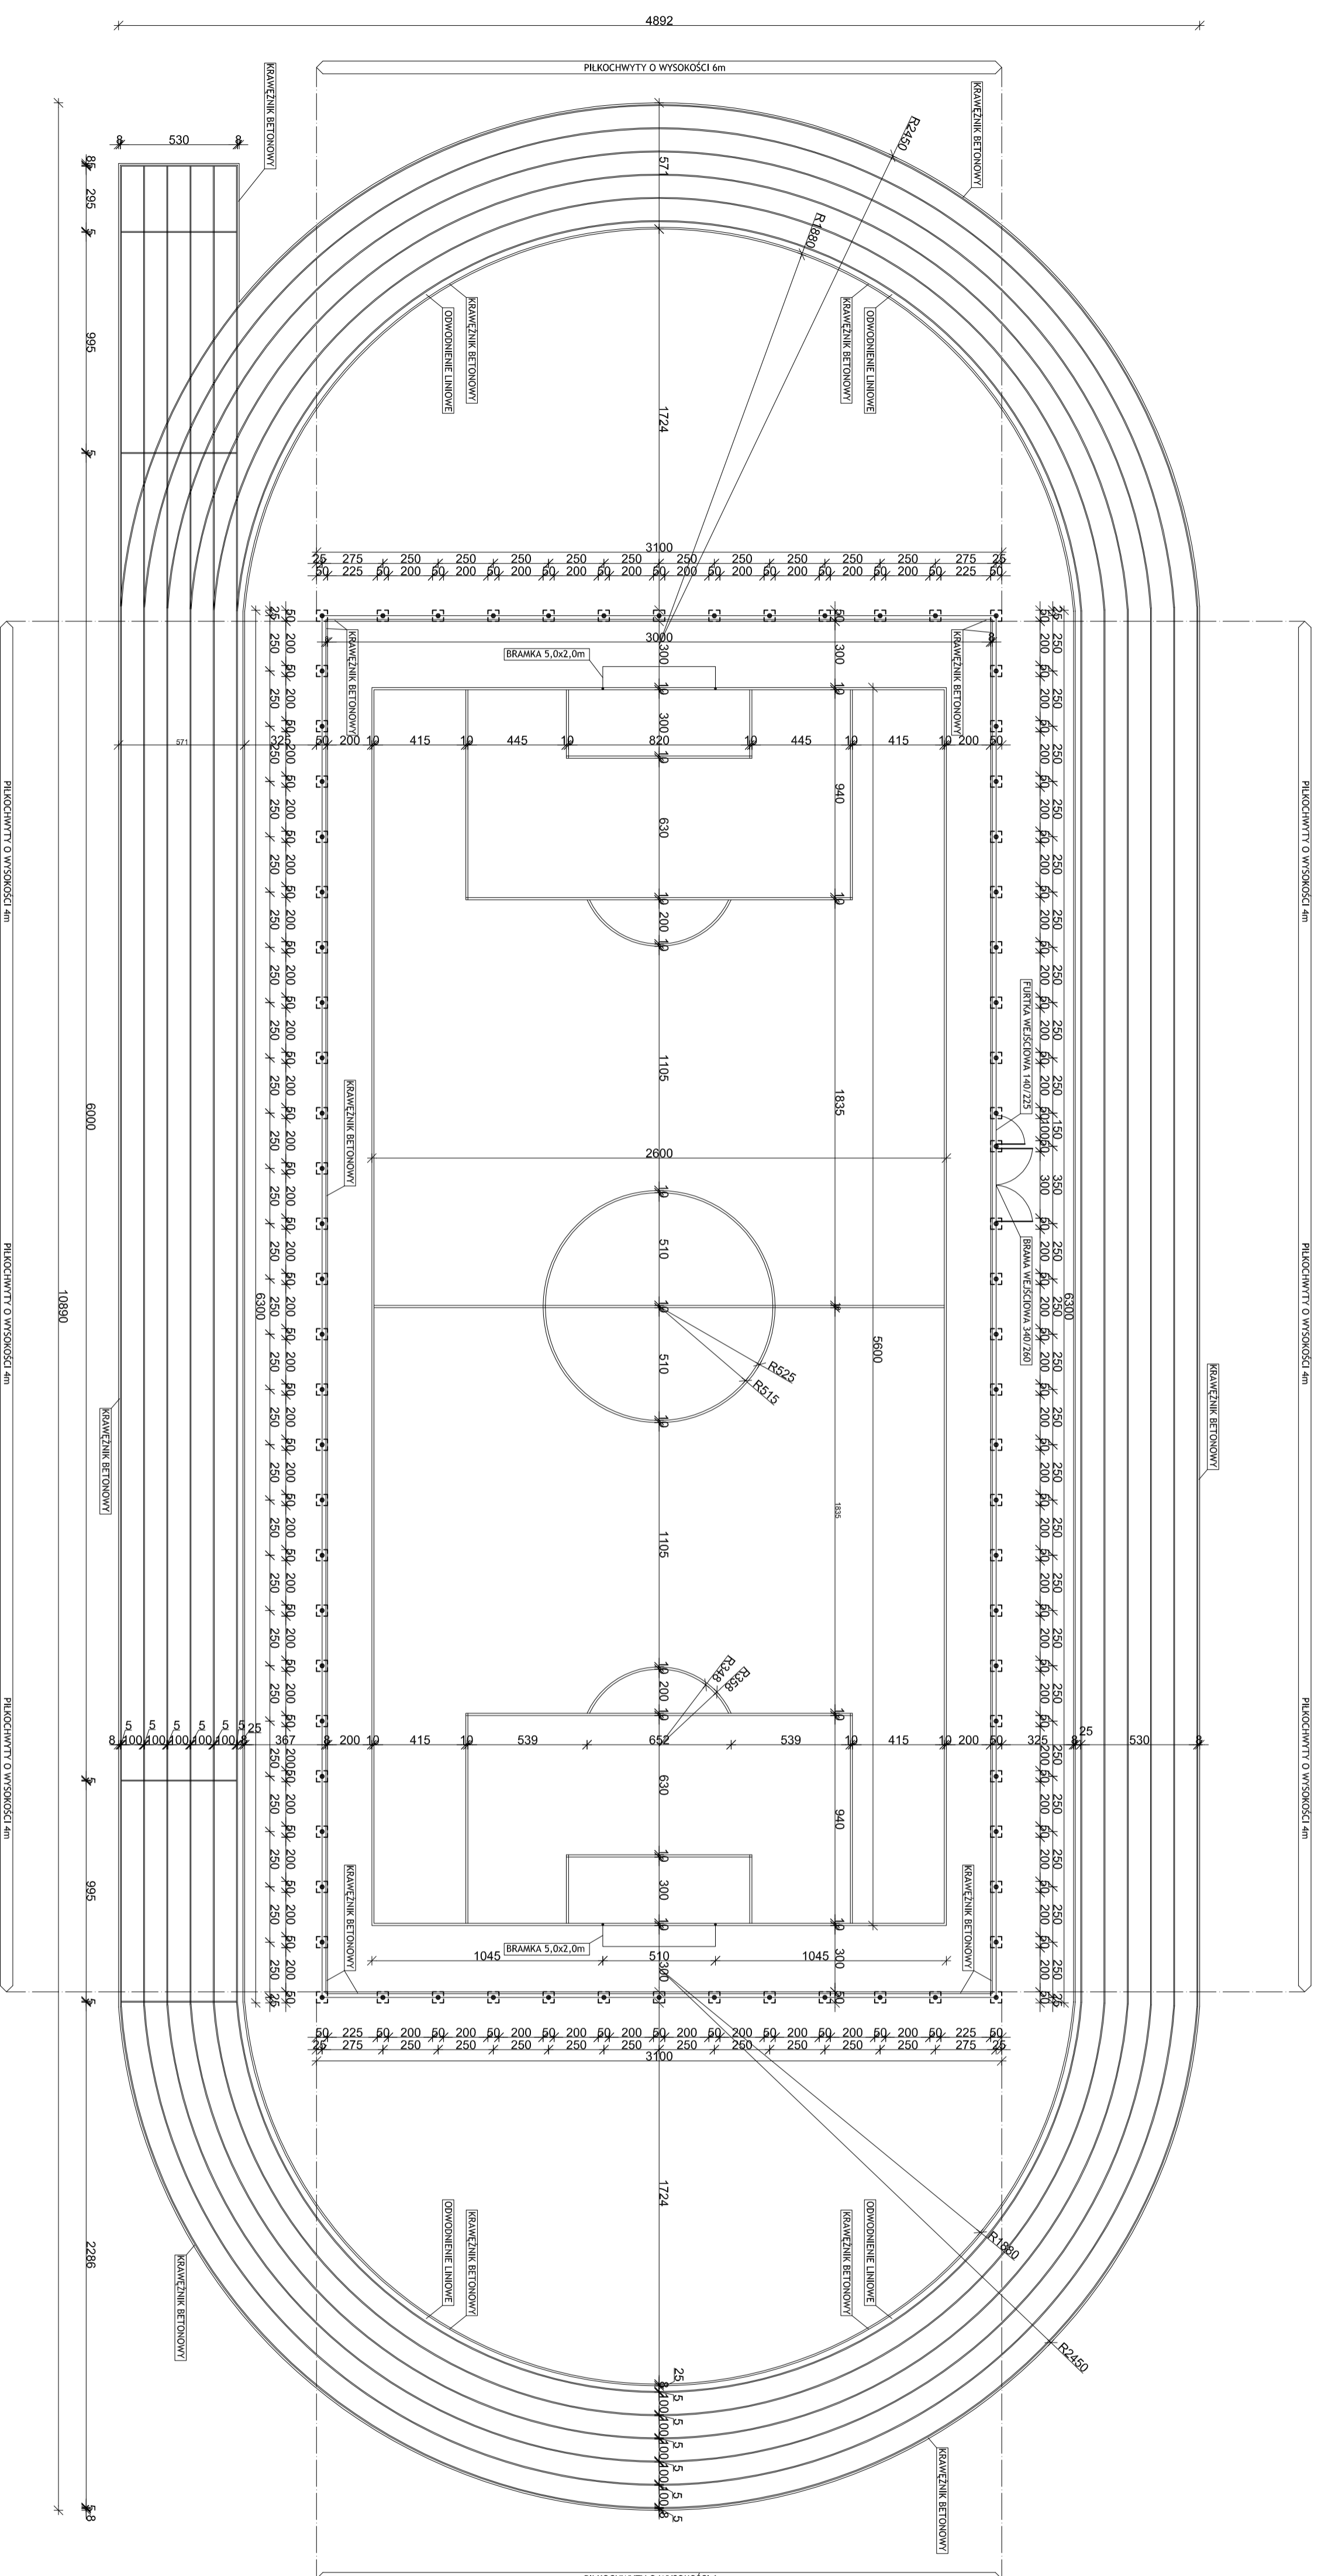

Zastrzeżenie praw autorskich. Wszelkie prawa zastrzeżone. Niezabrania się rozpowszechniania, kopiowania, druku, reprodukcji, rozpowszechniania, udostępniania lub oddziaływania komunikatów, bez pisemnej zgody firmy aspi.

PROJEKT	PROJEKT BUDOWLANY BOISKA SPORTOWEGO W WILCZEJ WOLI		
INWESTOR	GMINA DZIKOWIEC UL. DWORSKA 62 36-122 DZIKOWIEC	DZIAKI NR EWID. 3023, 3024, 3025, 3027/3	
TEMAT	BOISKO, BIEŻNIA, PIŁKOCHWYTY		
PROJEKTANT	AGATA FALAŃ	RAMAZZINI	
SPRAWDZAJĄCY		UPR. W SPEC. ARCHITECTURZNEJ	
OPRACOWAŁ	GERARD ZAJĄC		
	KRYSTIAN LACH		
SKALA	DATA	NR RYS.	BRANŻA
1:200	07.2015		ARCH.
autorские studio projektowo-inwestycyjne ul.Biernackiego 13a/39 39-300 WIELEC tel.(017) 788-46-46 e-mail:aspi@aspi.com.pl www.aspi.com.pl			