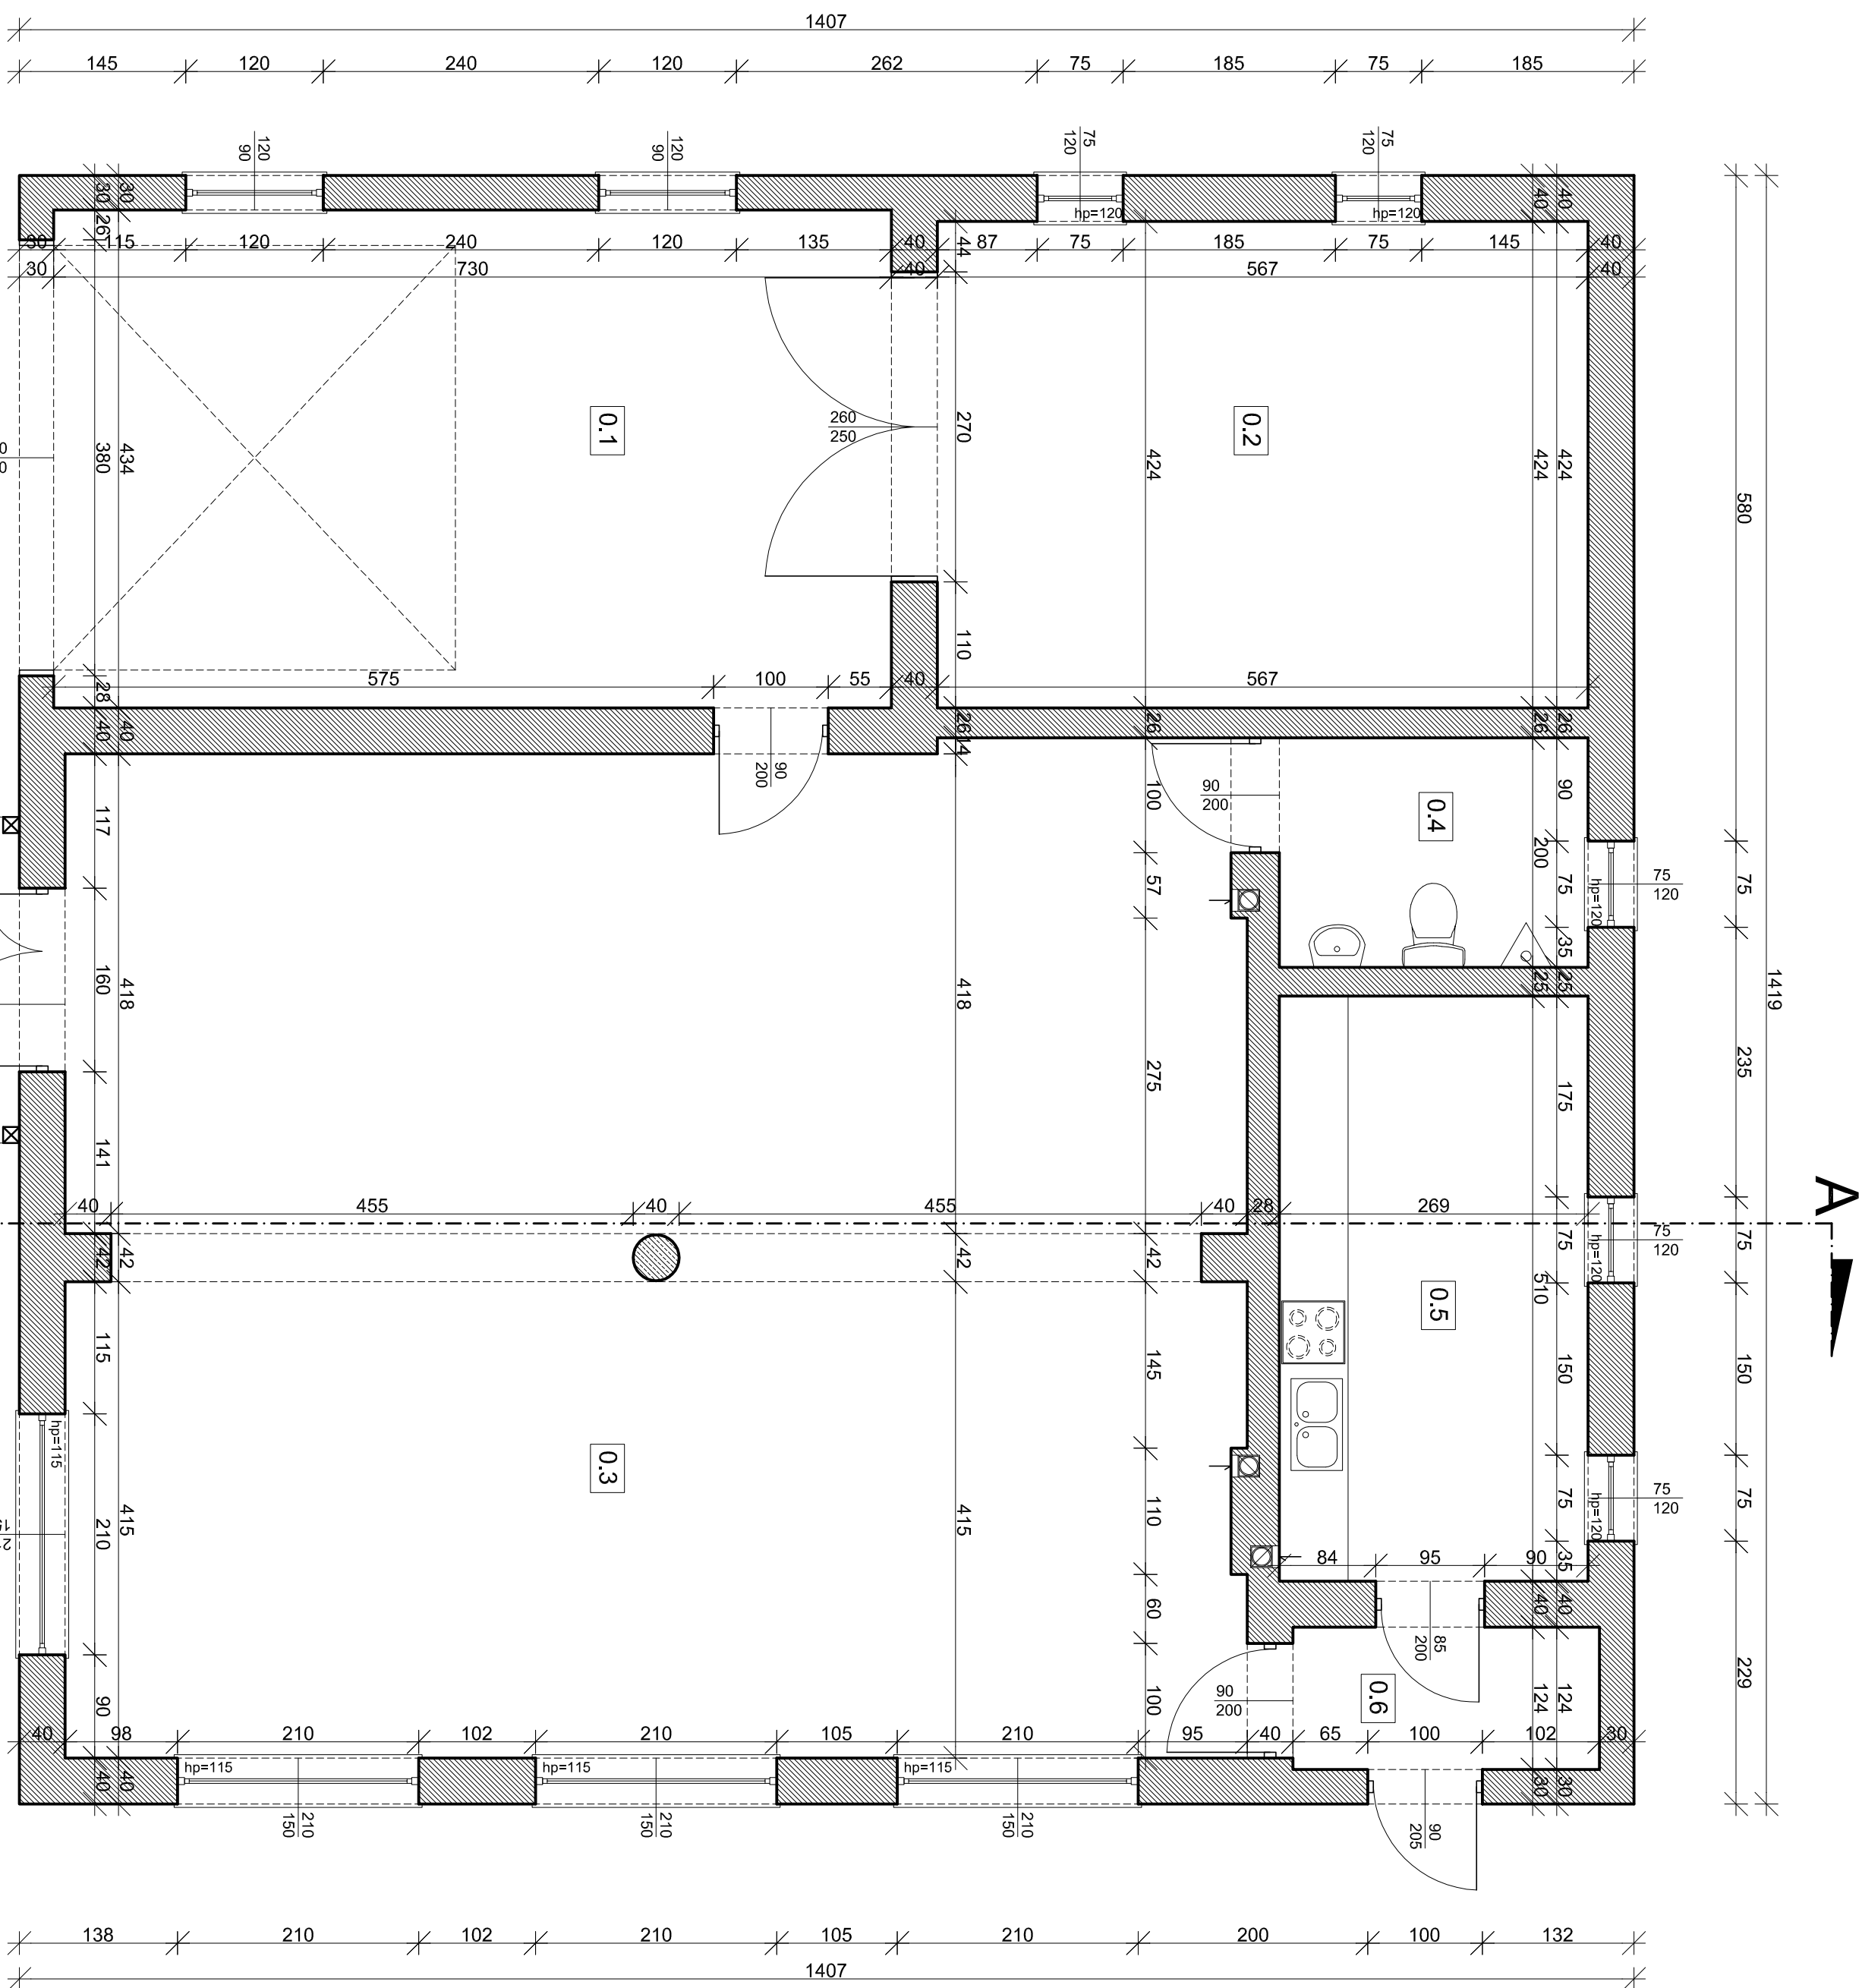

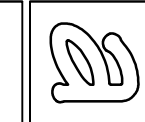
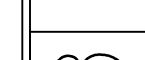
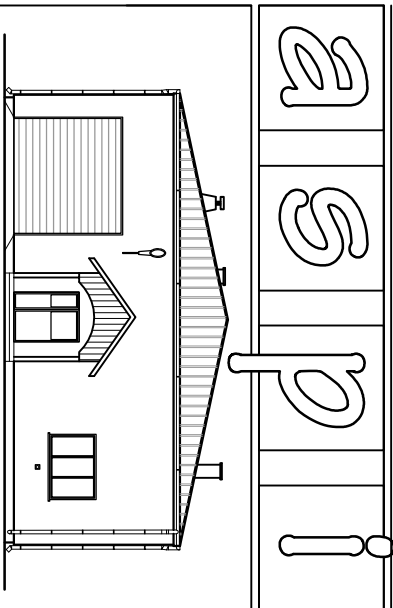


Zestawienie powierzchni			
Numer	Nazwa	Wykończenie	Powierzchnia
0.1	Garaż	Wytełka cementowa	31,68 m2
0.2	Garaż	Wytełka cementowa	24,04 m2
0.3	Sala	Panele	89,79 m2
0.4	WC	Terakota	5,38 m2
0.5	Kuchnia	Terakota	13,72 m2
0.6	Wiatrołap	Terakota	3,31 m2
SUMA:			167,92 m2



			
<b>PROJEKT</b>		<b>INWENTARYZACJA BUDYNKU</b> <b>OOCHOTNICZEJ STRAŻY POŻARNEJ</b> <b>PLAZÓWKĄ DZ. NR 1181</b>	
<b>INWESTOR</b>		<b>OOCHOTNICZA STRAŻ POŻARNA</b> <b>W PLAZÓWKCE</b> <b>PLAZÓWKĄ 9, 3b-122 DZIKOWIEC</b>	
<b>TEMAT</b>		<b>RZUT PARTERU</b>	
<b>PROJEKTANT</b>		<b>ANDRZEJ FAŁAT</b>	<b>A-5234</b> <b>B-11833</b>
<b>SPRAWDZAJĄCY</b>			
<b>OPRACOWAŁ</b>		<b>GERARD ZIAJCZ</b>	
<b>SKALA</b>	<b>DATA</b>	<b>NR RYS.</b>	<b>BRANŻA</b>
<b>1:50</b>	<b>03.2014</b>		<b>ARCH.</b>

Zastrzeżenie dla wszystkich praw wynikające z Ustawy o prawie autorskim. Rysunek niniejszy nie może być w całości lub w części przepisywany, uzupełniany lub odstępiony komukolwiek, bez pisemnej zgody firmy aspi.



**autorskie studio projektowo-inwestycyjne**  
ul. Biernackiego 13a/39 39-300 MILEC tel. (017) 788 46 46  
e-mail: [aspj.com.pl](mailto:aspj.com.pl) [www.aspi.com.pl](http://www.aspi.com.pl)