

Nazwa miejscowości: Włocza Wola
Gm. Dzikowiec - 180606 2. 0001 Włocza Wola
Oznaczenie kancelaryjne zgłoszenia: GK.642.1.348.2015
L.s.r. 21/2015
Układ współrzędnych projektowych plaskich „2000”
Układ wysokości: Krszalski 86
Mapa aktualna w oznaczonym zakresie na dzień 28.05.2015
Cranice obszaru aktualniej oznaczone linie przesywają
Informacje o słabej jakości gruntach: badano nie stwierdzono

BIURO UŻYTKU GEODEZYJNO-KARTOGRAFICZNYCH GEO-S&B	
35-113 Rydzewo, ul. Alkiewa 24 ul. 17-55 53-25, kom. 501 148 745 NIP 813 188 85-09, REGON 690351015	
Geodeta uprawniony mgr inż. Sławomir Górcz 58-413 Rydzewo, ul. Alkiewa 24 ul. 17-55 53-25, kom. 501 148 745 NIP 501 148 745	
Z up. STAROSTY mgr inż. Jolanta Kija ul. Jana Kilińskiego 21 ul. 17-55 53-25, kom. 501 148 745 NIP 501 148 745	
30 06 2015	30 06 2015
1808 2015 191	1808 2015 191

STAROSTWO POWIATOWE W KOLEZOSTWIE

PROJEKT ZAGOSPODAROWANIA DZIAŁKI SKALA 1:500

OBIEKT: BUDOWA BOISKA SPORTOWEGO
Z BIEŻNIĄ W WILCZEJ WOLI
DZ. NR 3023, 3024, 3025, 3027/3


INWESTOR: GMINA DZIKOWIEC
UL. DWORSKA 62

36-122 DZIKOWIEC

LEGENDA:

- 1) projektowane boisko
- 2) projektowana bieżnia
- 3) projektowane pikchocwyły do wys. 4,0m
- 4) projektowane pikchocwyły do wys. 6,0m
- 5) istniejący budynek szkoły

- - - - - A,B,C,D - linie rozgraniczające teren inwestycji
- - - - - drenaż - rury drenarskie karbowane
- - - - - drenaż - rury drenarskie karbowane PVC-U Ø113 L=7 X 32m
- ↙ - - - - - projektowana furka 1,4m
- ↘ - - - - - projektowana brama 3,4m
- - - - - proj. odniki ziemne instalacji elektroenergetycznej
- - - - - proj. rury ochronne
- - - - - proj. oprawa oświetlowa asymetryczna z metalohalogenowym źródłem światła o mocy 400W
- - - - - drenaż - rury drenarskie karbowane

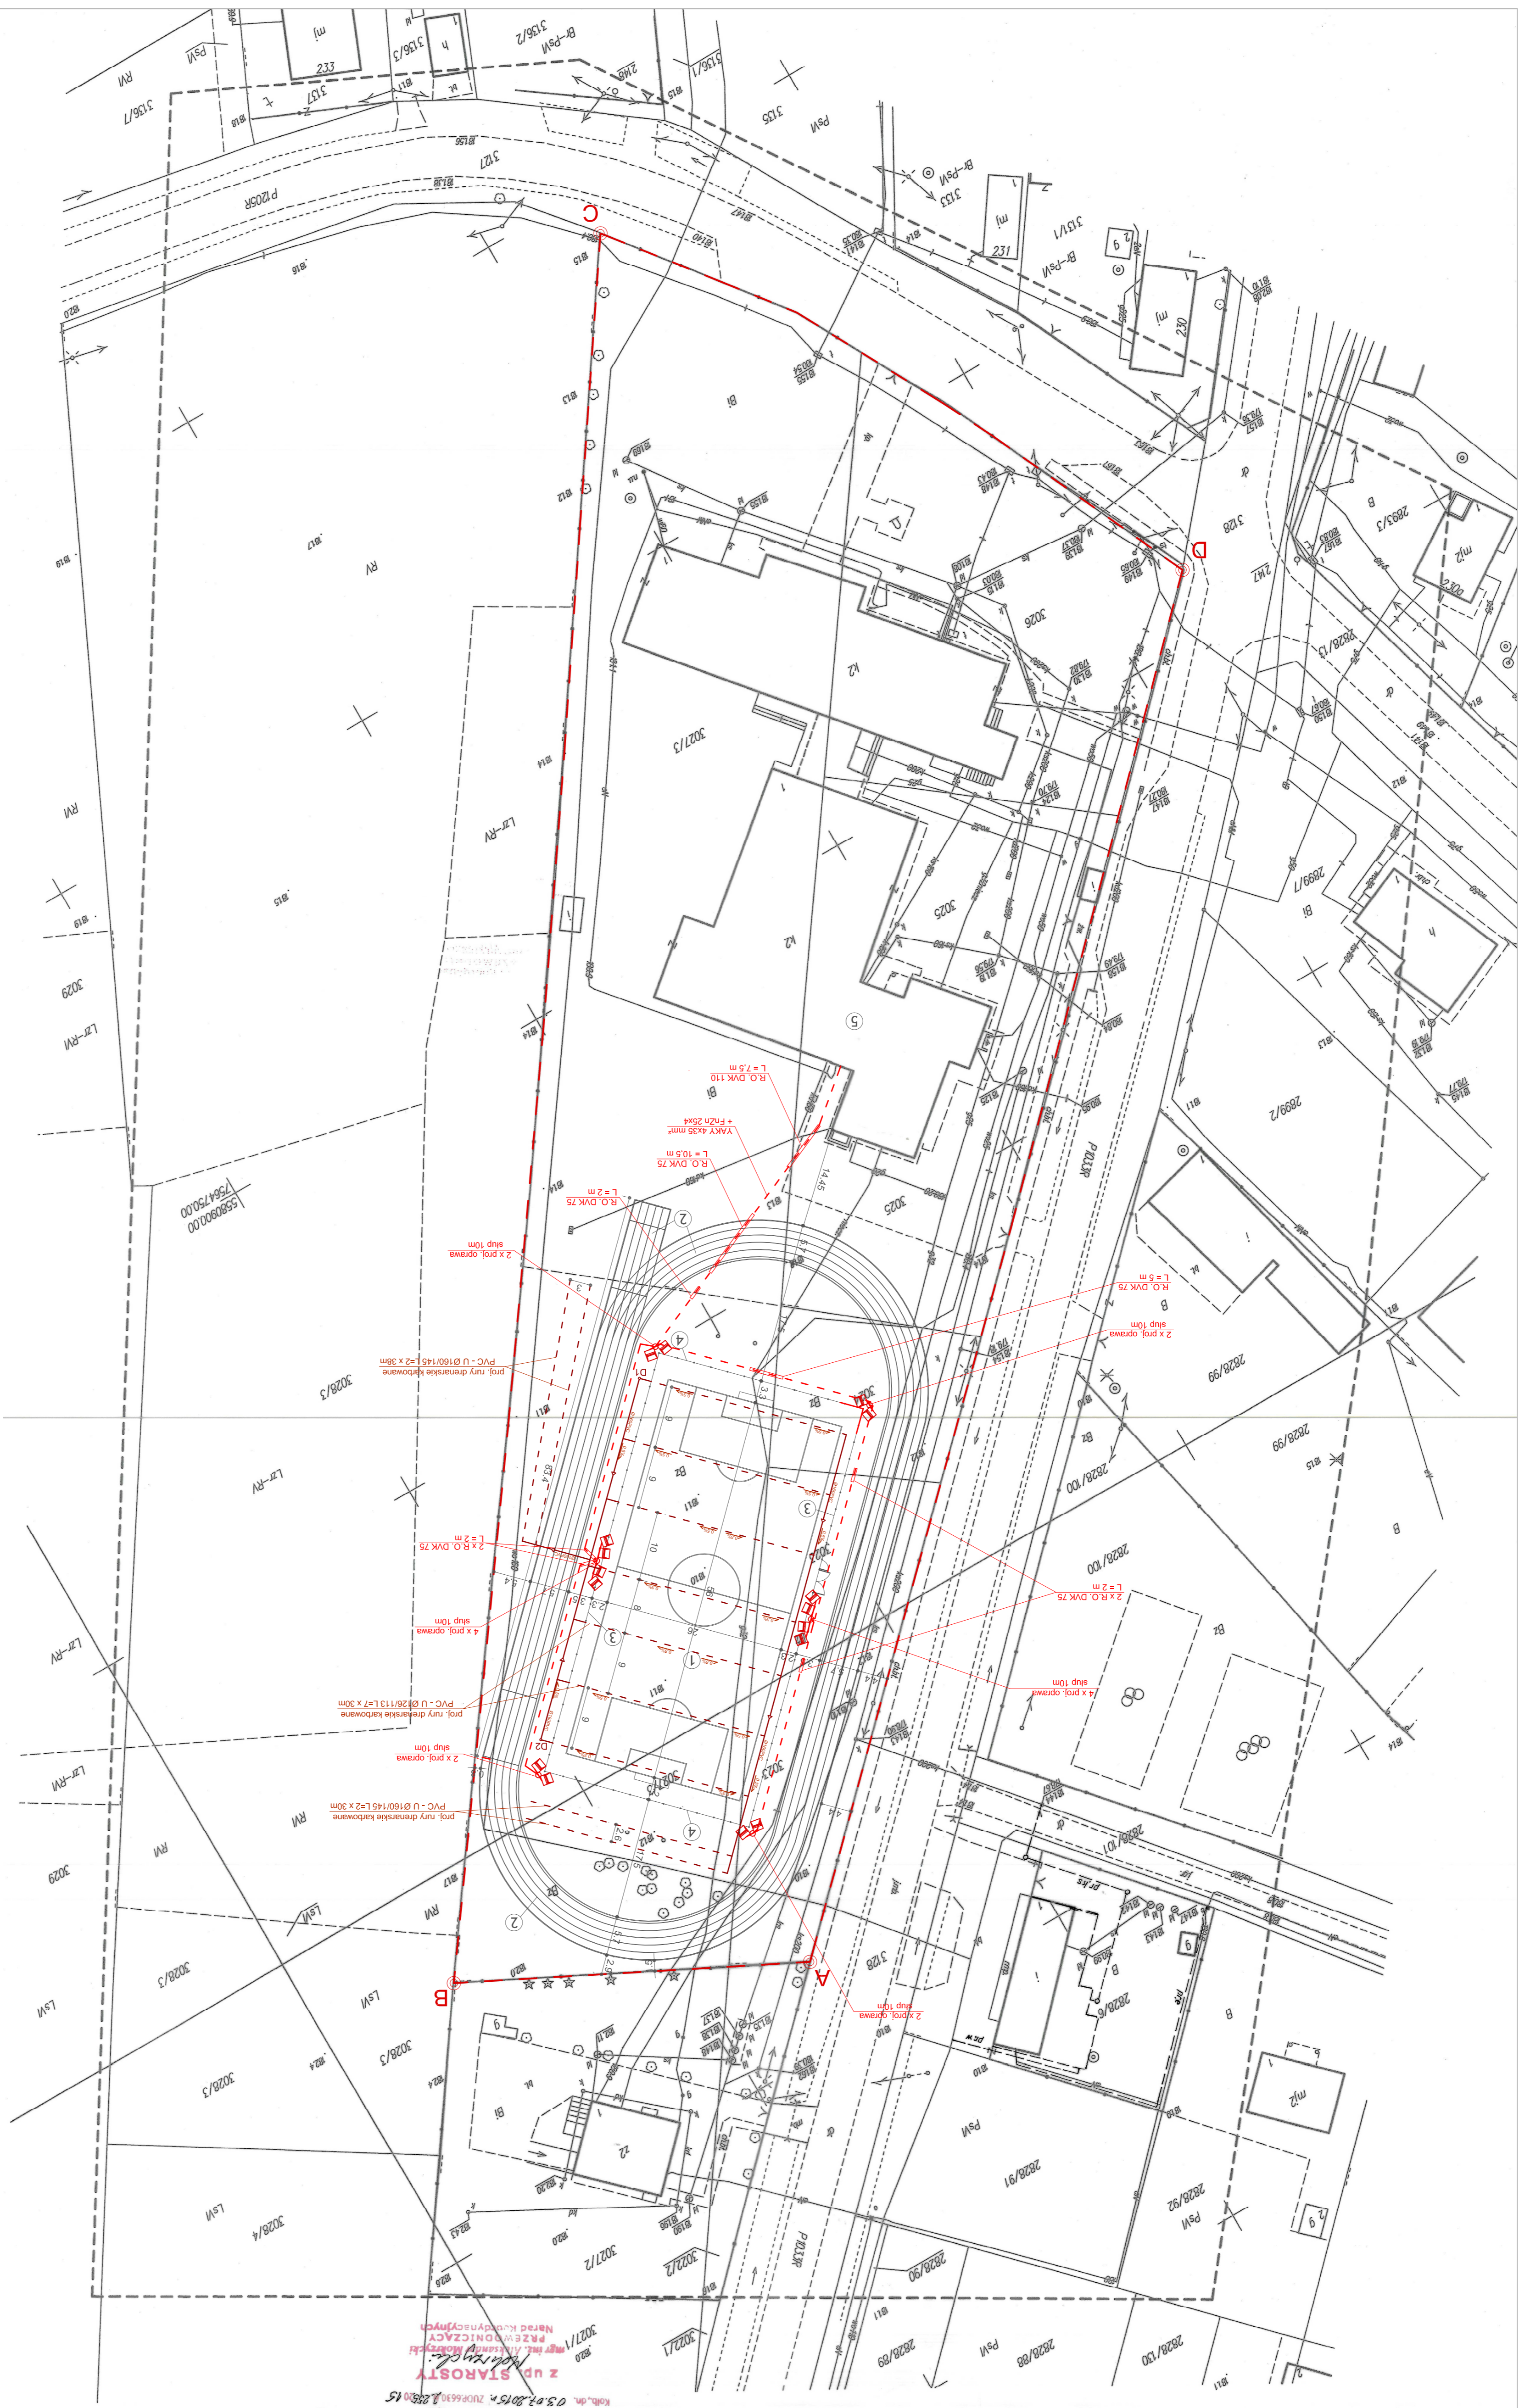

PROJEKT	DZIAŁKA NR EWID. 3023, 3024, 3025, 3027/3	INWESTOR	GMINA DZIKOWIEC UL. DWORSKA 62 36-122 DZIKOWIEC	TEMAT	PROJEKT ZAGOSPODAROWANIA DZIAŁKI
PROJEKTANT	ARCHITEKTURA RM-2210 INŻ. WŁ. KONIKOWSKI	PROJEKTANT	AGATA FAŁAT	PROJEKTANT	INST. SANIT.
PROJEKTANT	GZĘSZCZ KOPCISZ K-5101 INŻ. WŁ. KONIKOWSKI	PROJEKTANT	INST. ELEKTR.	PROJEKTANT	WŁ. KONIKOWSKI
SKALA	1:500	DATA	08.2015	BRANZA	ZAG.
autorskie studio projektowo-inwestycyjne ul. Bielskiego 13a/39 39-300 MIELEC tel. 0171 788 46 46 www.as.pl, c.o.m.pl e-mail: as@as.pl					

Pracownia jest wyłącznym wykonawcą niniejszego projektu. Wykonawca nie jest odpowiedzialny za skutki zastosowania niniejszego projektu.