

PROJEKT ZAGOSPODAROWANIA DZIAŁKI
SKALA 1:500

OBIEKT: BUDOWA PLACU ZABAW WRAZ Z
MIEJSCEM REKREACYJNYM
WILCZA WOLA DZ. NR 1546/3

INWESTOR: GMINA DZIKOWIEC, 36-122 DZIKOWIEC

LEGENDA:


- 1 PROJEKTOWANY PLAC - UTWARDZENIE Z TŁUCZNA KAMIENNEGO - 750 m²
2 PROJEKTOWANE BOISKO DO BADMINTONA NAWIERZCHNIA TRAWIASTA
3 PROJEKTOWANY PLAC ZABAW NAWIERZCHNIA PIASZCZYSTA
A - MAŁPI GAJ
B - HUŚTAWKA WĄŻKA NA PODSTAWIE METALOWEJ
C - KARUZELA KRZYŻOWA
D - KONICZYNIKA NA SPRĘŻYNIE
E - KONIK NA SPRĘŻYNIE
F - SKUTER NA SPRĘŻYNIE
4 PROJEKTOWANA ALTANA Z ŁAWKOSTOŁAMI
4a ŁAWKO-STÓŁ Z ZADASZENIEM
5 PALENISKO Z GRILEM
6 BOISKO DO PIŁKI SIATKOWEJ NAWIERZCHNIA PIASZCZYSTA
7 PLAŻA - NAWIERZCHNIA PIASZCZYSTA
8 PROJEKTOWANE CHODNIKI - NAWIERZCHNIA Z KOSTKI BETONOWEJ
9 ISTNIEJĄCY ZJAZD Z DROGI POWIATOWEJ, ISTNIEJĄCA DROGA GRUNTOWA
NAWIERZCHNIA TRAWIASTA
A,B,C,D,E - ZAKRES OBJĘTY OPRACOWANIEM
PROJEKTOWANE OGRODZENIE Z BALI DREWNIANYCH
PROJEKTOWANE KRAWĘŻNIKI
PROJEKTOWANE PIŁKOCCHWYTY O WYS. 4m
Ł1 - PROJEKTOWANE ŁAWKI BEZ OPARCIA
Ł2 - PROJEKTOWANE ŁAWKI Z OParciEM
PROJEKTOWANA SKARPA
LIKWIDACJA ISTNIEJĄCEJ SKARPY

MAPA DO CELÓW PROJEKTOWYCH
Obiekt : WILCZA WOLA
Skala 1 : 500
Arkusz 7.132.29.01.3.4 7.132.29.06.1.2
Układ poziomy: 2000, układ wysokościowy: Kronsztad 86
gm. Dzikowiec – 180606_2.0001 WILCZA WOLA
Kerg/Nr zgl : 062-41.3915.2013
Nie wyklucza się w terenie istnienia innych nie wykazanych
na niniejszej mapie urządzeń podziemnych, które nie były
zgłoszone do inwentaryzacji lub o których brak jest informacji
w instytucjach branżowych.
Aktualizację mapy w oznaczonym zakresie na dzień
17.06.2013 r. powstałej w wyniku przeskalanowania mapy
zasadniczej w skali 1:1000 oraz pomiaru bezpośredniego
wykonał:

MARIUSZ CYRAN
Geodeta Uprawniony
Upr. Nr 17996
ul. 11-go Listopada 15A/36-100 Kolbuszowa
tel. 0601 699 548 / 071 22 73 561

Kolbuszowa 2013-06-17
miejscowość, data

podpis

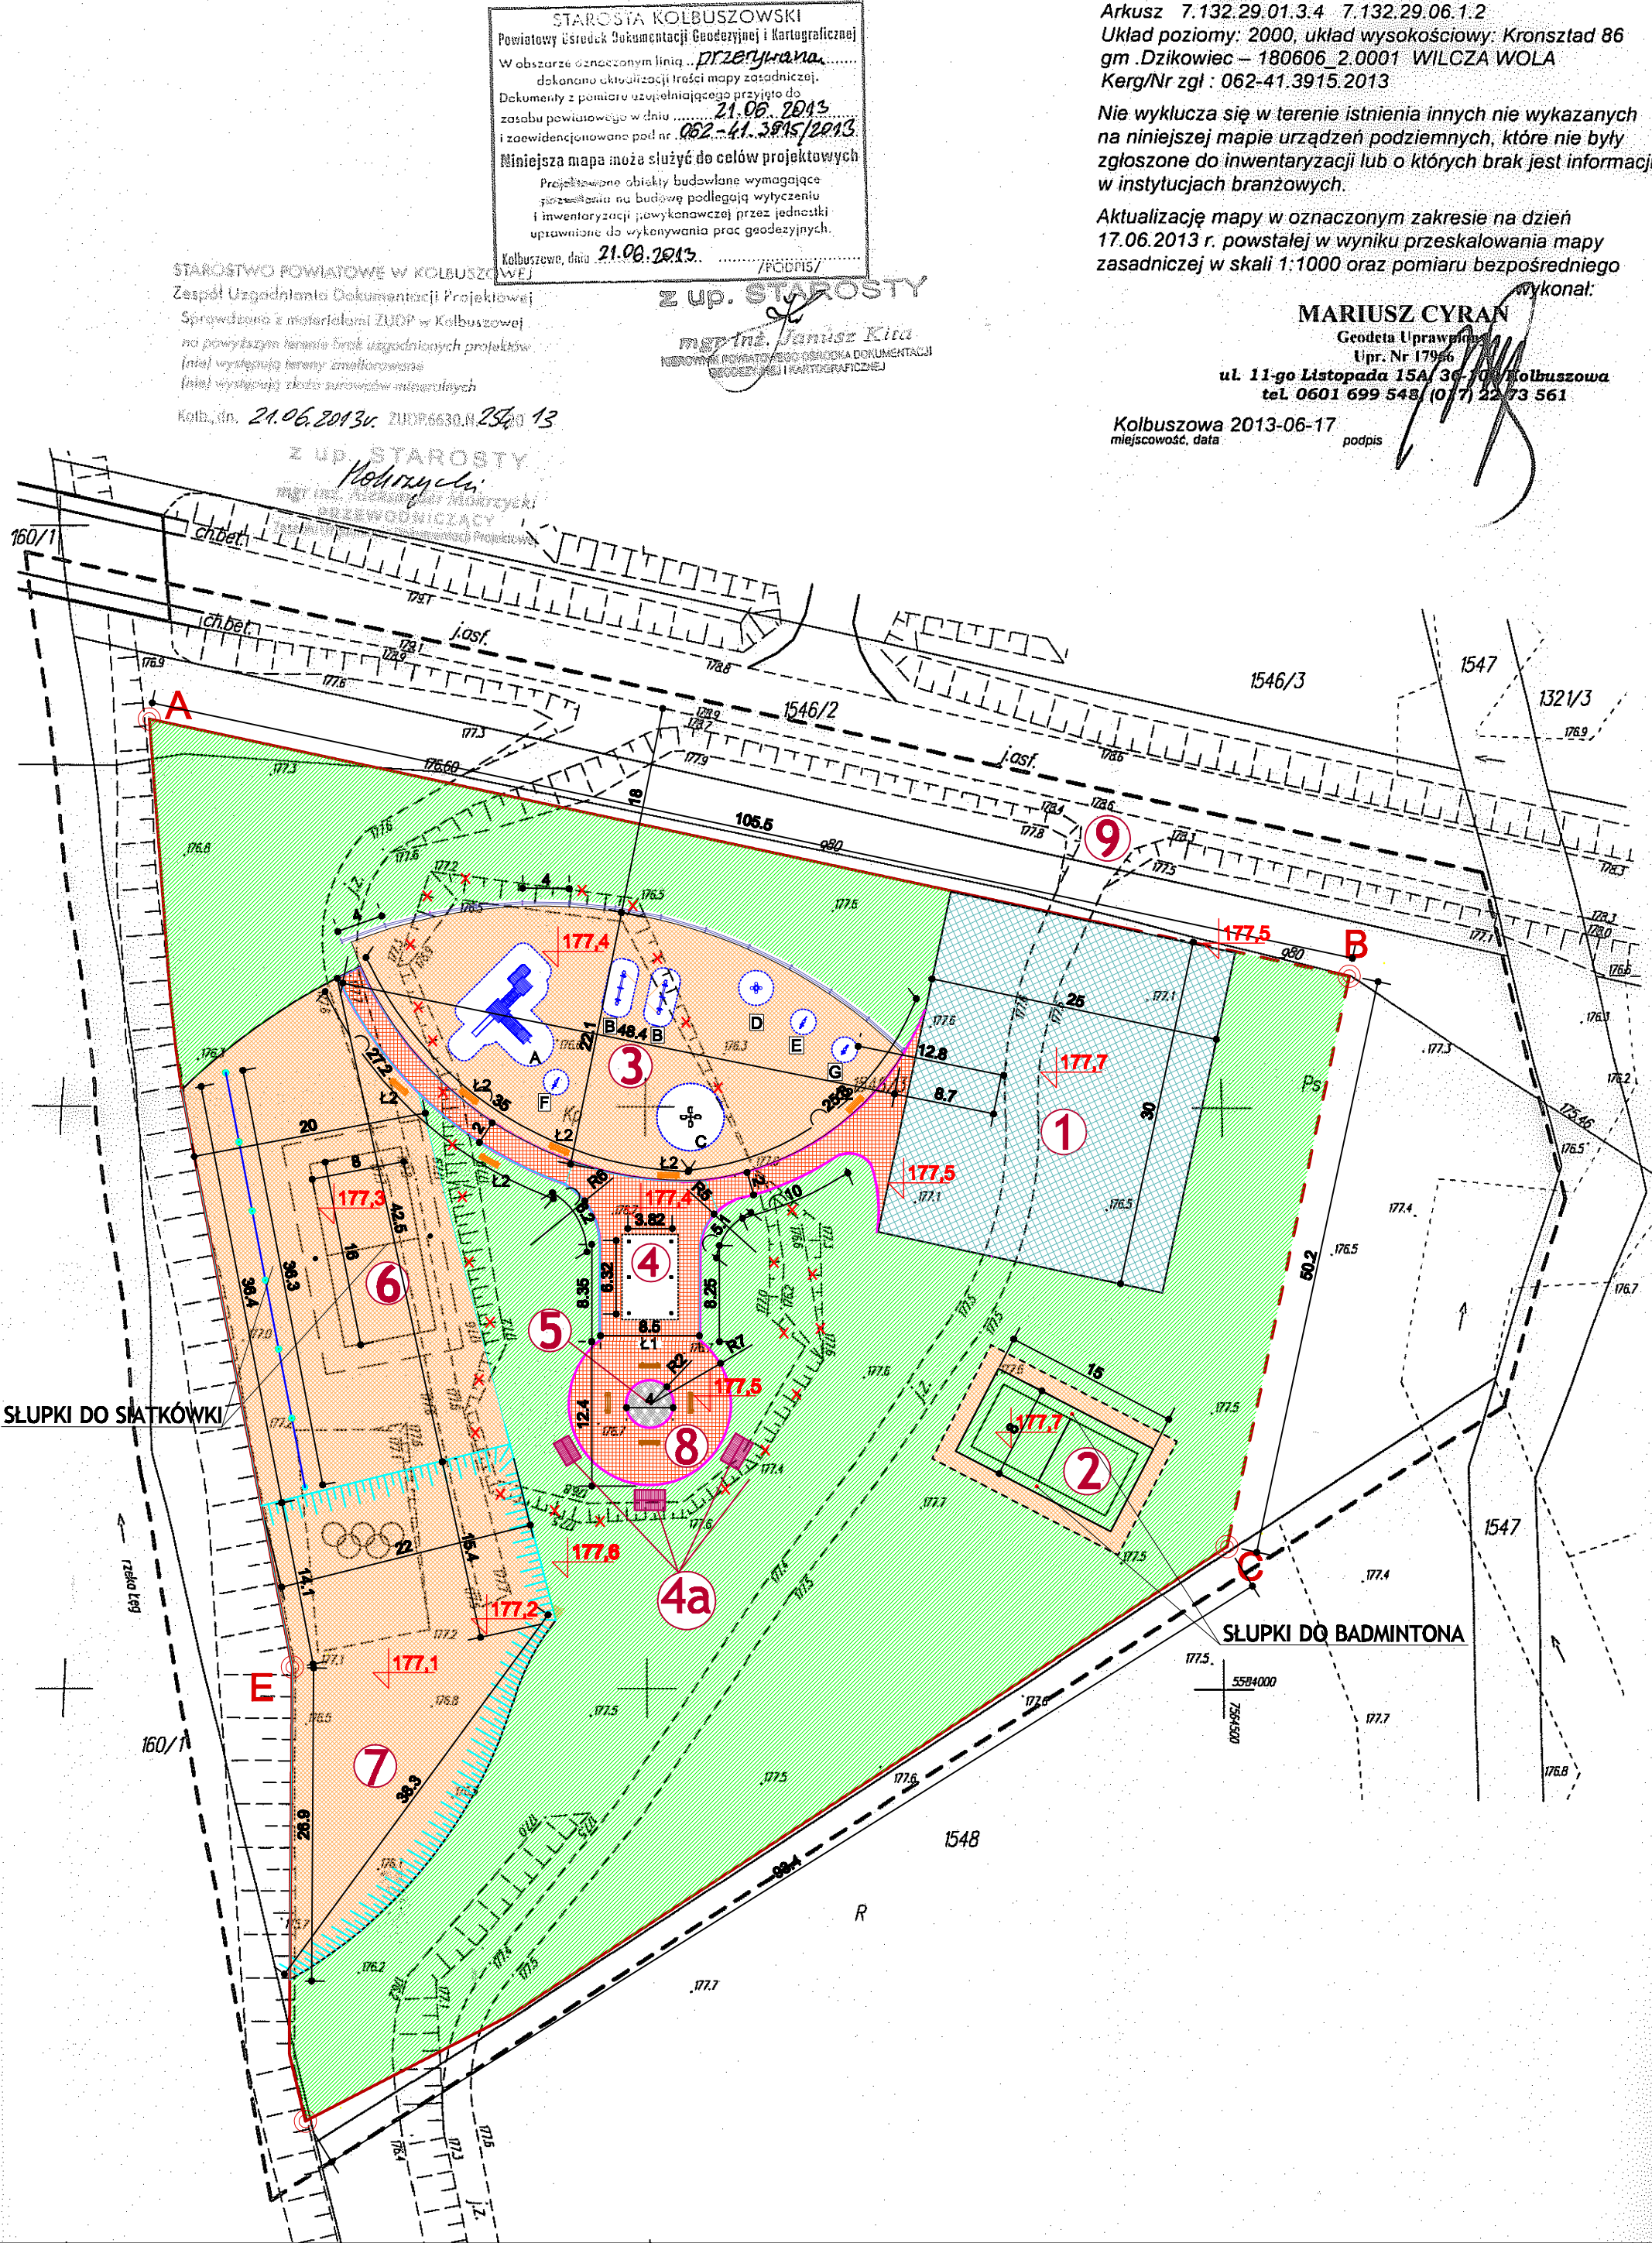

Załącznik do projektu
Rysunek niniejszy nie może być w całości lub w części prawnym, użytkowym lub obrotowym komercyjnym, bez pisemnej zgody firmy aspi.

aspi		ul. Błędna 13a/36 36-080 MIELEC		tel./fax (017) 788 46 46 e-mail: aspi@aspi.com.pl	
autorskie studio projektowo-inwestycyjne					
PROJEKT		BUDOWA PLACU ZABAW WRAZ Z MIEJSCEM REKREACYJNYM WILCZA WOLA DZ. NR 1546/3			
TEMAT	ZAGOSPODAROWANIE TERENU			SKALA	1:500
PROJEKTANT	ANDRZEJ FAŁAT	<small>ARCH.</small>		DATA	06.2013
				NR RYS.	Z1
				BRANŻA	ARCH.